


Tee ristlõige

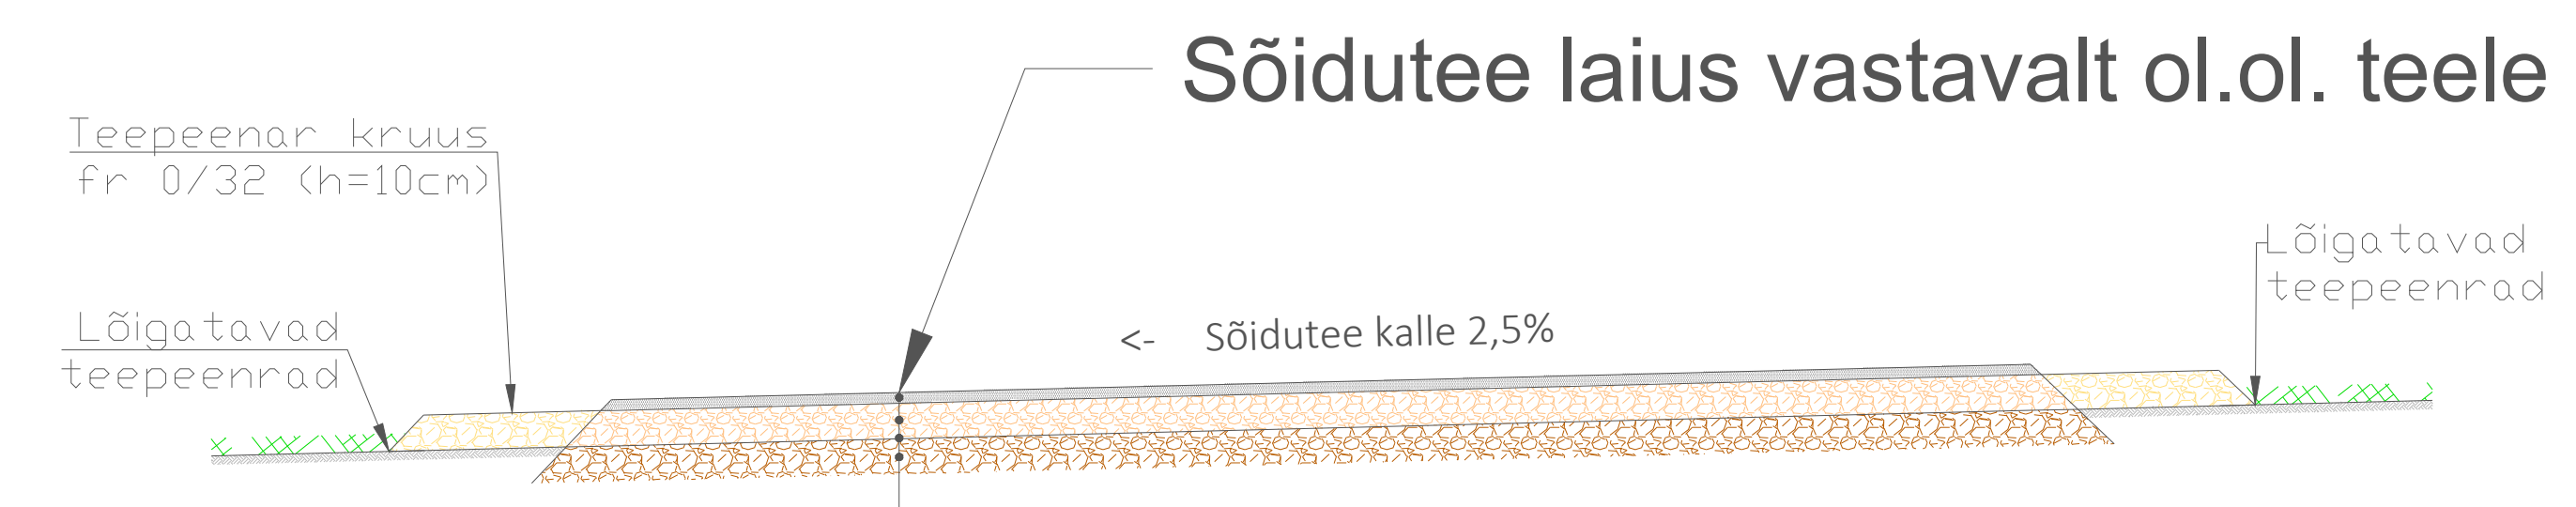

- Eelpuistega kahekordne pindamine: (2xE)
- Juurdeveetav tihendatud kruus fr 0/32 min 10 cm
- Geotekstiil eemaldatud huumusekihiga kohtades
- Olemas olev profileeritud kruusatee

TINGMÄRGID

- PROJEKTEERITUD KATTE SERV
- PROJEKTEERITUD MUSTKATTEGA SÕIDUTEE (KRUUS H=10cm)
- PROJEKTEERITUD MUSTKATTEGA SÕIDUTEE (KRUUS H=20cm)
- PROJEKTEERITUD MUSTKATTEGA MAHASÕIDUD
- PROJEKTEERITUD KRUUSKATTEGA MAHASÕIDUD
- PROJEKTEERITUD LIIKLUSMÄRGI POST
- PROJEKTEERITUD LIIKLUSMÄRK
- PROJEKTEERITUD SÕIDUTEE TELG
- PROJEKTEERITUD KRAAV
- PROJEKTEERITUD TRUUP
- PROJEKTEERITUD KALDED
- OL.OLEV KINNISTU PIIR

EASTCONSULT OÜ Oru, Aa küla, Lügause vald Ida-Virumaa; tel +372 5567 7175 e-mail: siim@eastconsult.ee MTR nr: EEP003992	Projekti nimetus: VORMSI VALLA MUSKATETE PÕHIPROJEKT	Töö nr: 23021
	Asukoht: KÄRRE TEE	Leht nr: ASTL-2.1
	Tellija / Kontakt: VORMSI VALLAVALITSUS	Stadium: PP
	Projekteris: Madis Albert Vastutav ins: Siim Kadak	Joonise nimetus: ASENDIPLAAN KOOS VERTIKAALPLANEERINGUGA