


Tee ristlõige

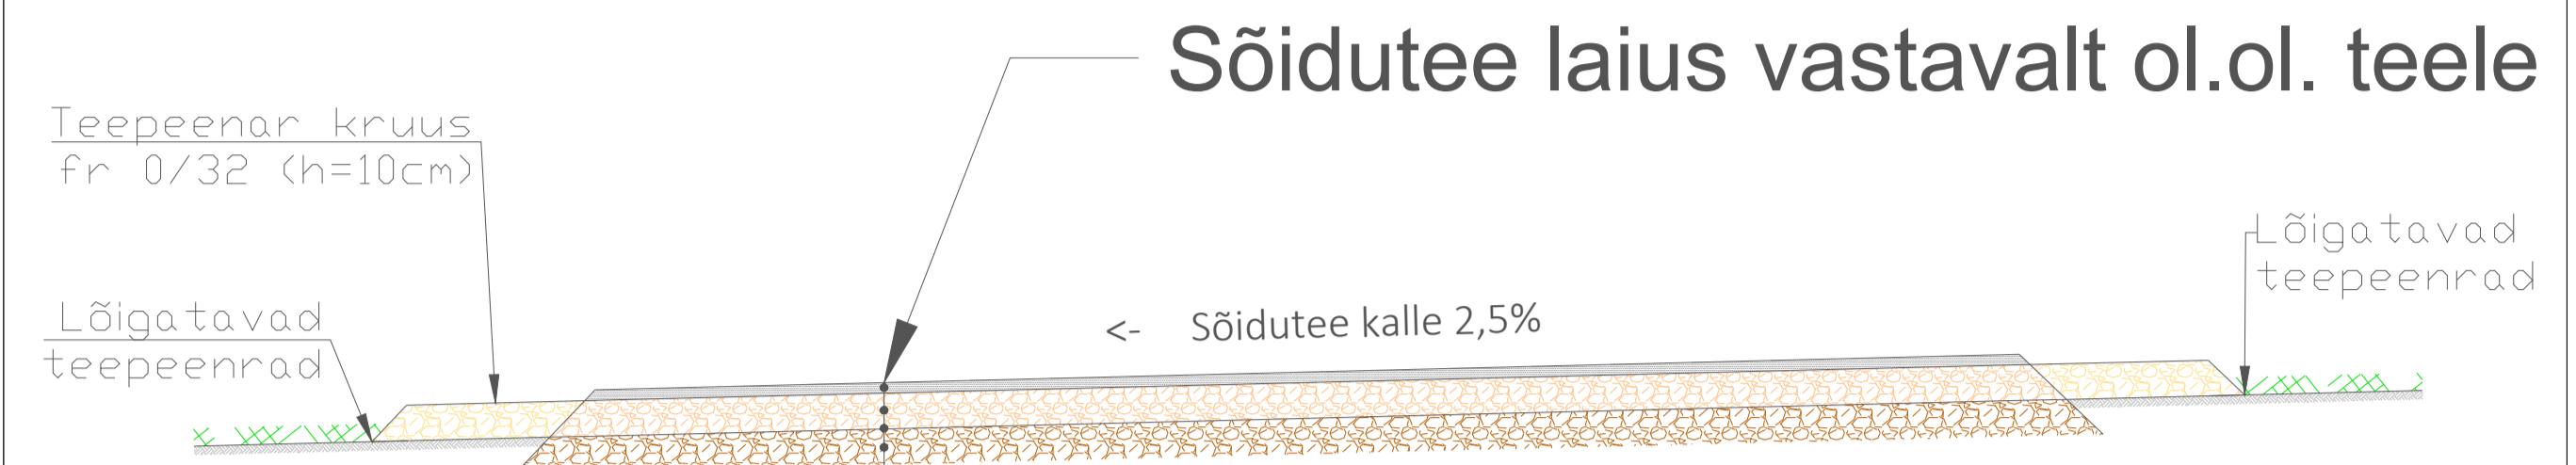

Eelpuistega kahekordne pindamine: (2xE)	
Juurdeveetav tihendatud kruus fr 0/32	min 10 cm
Geotekstiil eemaldatud huumusekihiga kohtades	
Olemas olev profileeritud kruusatee	

TINGMÄRGID

- PROJEKTEERITUD KATTE SERV
- PROJEKTEERITUD MUSTKATTEGA SÕIDUTEE (KRUUS H=10cm)
- PROJEKTEERITUD MUSTKATTEGA SÕIDUTEE (KRUUS H=20cm)
- PROJEKTEERITUD MUSTKATTEGA MAHASÕIDUD
- PROJEKTEERITUD KRUUSKATTEGA MAHASÕIDUD
- PROJEKTEERITUD LIIKLUSMÄRGI POST
- PROJEKTEERITUD LIIKLUSMÄRK
- PROJEKTEERITUD SÕIDUTEE TELG
- PROJEKTEERITUD KRAAV
- PROJEKTEERITUD TRUUP
- PROJEKTEERITUD KALDED
- OL.OLEV KINNISTU PIIR

EASTCONSULT OÜ Oru, Aa küla, Lügause vald Ida-Virumaa; tel +372 5567 7175 e-mail: siim@eastconsult.ee MTR nr: EEP003992	Projekti nimetus:	VORMSI VALLA MUSKATETE PÕHIPROJEKT	Töö nr:	23021
	Asukoht:	SVIBY-RÄLBY TEE L1	Leht nr:	ASTL-4.1
	Tellija / Kontakt:	VORMSI VALLAVALITSUS	Stadium:	PP
	Projekteeris	Madis Albert	Möötkava:	1:500
Vastutav ins	Siim Kadak	Joonise nimetus:	ASENDIPLAAN KOOS VERTIKAALPLANEERINGUGA	