


Tee ristlõige

Sõidutee laius vastavalt ol.ol. teele

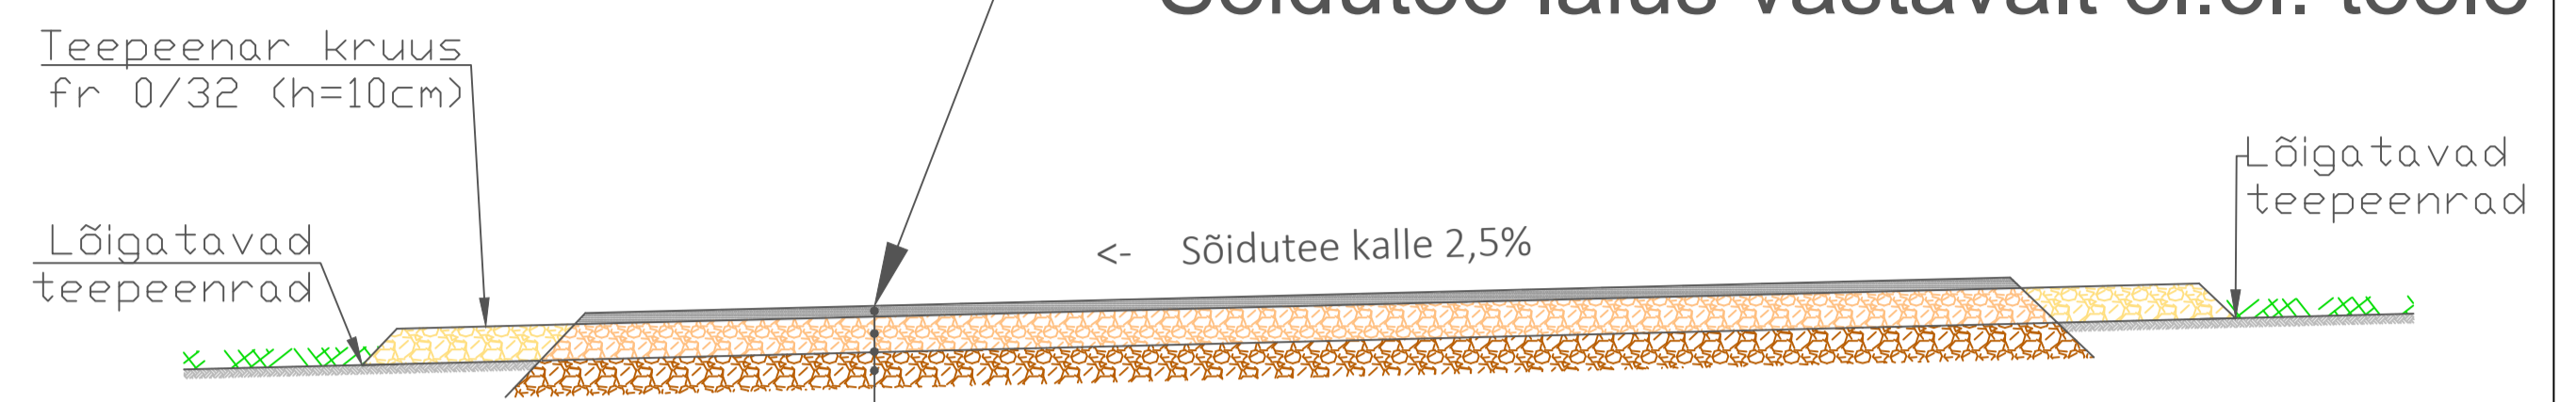

- Eelpuistega kahekordne pindamine: (2xE)
- Juurdeveetav tihendatud kruus fr 0/32 min 10 cm
- Geotekstiil eemaldatud huumusekihiga kohtades
- Olemas olev profileeritud kruusatee

TINGMÄRGID

- PROJEKTEERITUD KATTE SERV
- PROJEKTEERITUD MUSTKATTEGA SÕIDUTEE (KRUUS H=10cm)
- PROJEKTEERITUD MUSTKATTEGA SÕIDUTEE (KRUUS H=20cm)
- PROJEKTEERITUD MUSTKATTEGA MAHASÕIDUD
- PROJEKTEERITUD KRUUSKATTEGA MAHASÕIDUD
- P PROJEKTEERITUD LIIKLUSMÄRGI POST
- ▽ PROJEKTEERITUD LIIKLUSMÄRK
- PROJEKTEERITUD SÕIDUTEE TELG
- PROJEKTEERITUD KRAAV
- >< PROJEKTEERITUD TRUUP
- L=7.6 m
- 2,5% PROJEKTEERITUD KALDED
- OL.OLEV KINNISTU PIIR

EASTCONSULT OÜ Oru, Aa küla, Lügause vald Ida-Virumaa; tel +372 5567 7175 e-mail: siim@eastconsult.ee MTR nr: EEP003992	Projekti nimetus:	VORMSI VALLA MUSKATETE PÕHIPROJEKT	Töö nr:	23021
	Asukoht:	SVIBY-RÄLBY TEE L3	Leht nr:	ASTL-5.1
	Tellija / Kontakt:	VORMSI VALLAVALITSUS	Stadium:	PP
	Joonise nimetus:	ASENDIPLAAN KOOS VERTIKAALPLANEERINGUGA	Mõõtkava:	1:500
Projekteeris	Madis Albert			
Vastutav ins	Siim Kadak			