







 
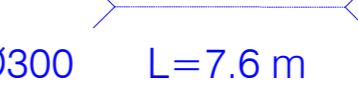
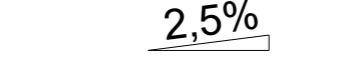

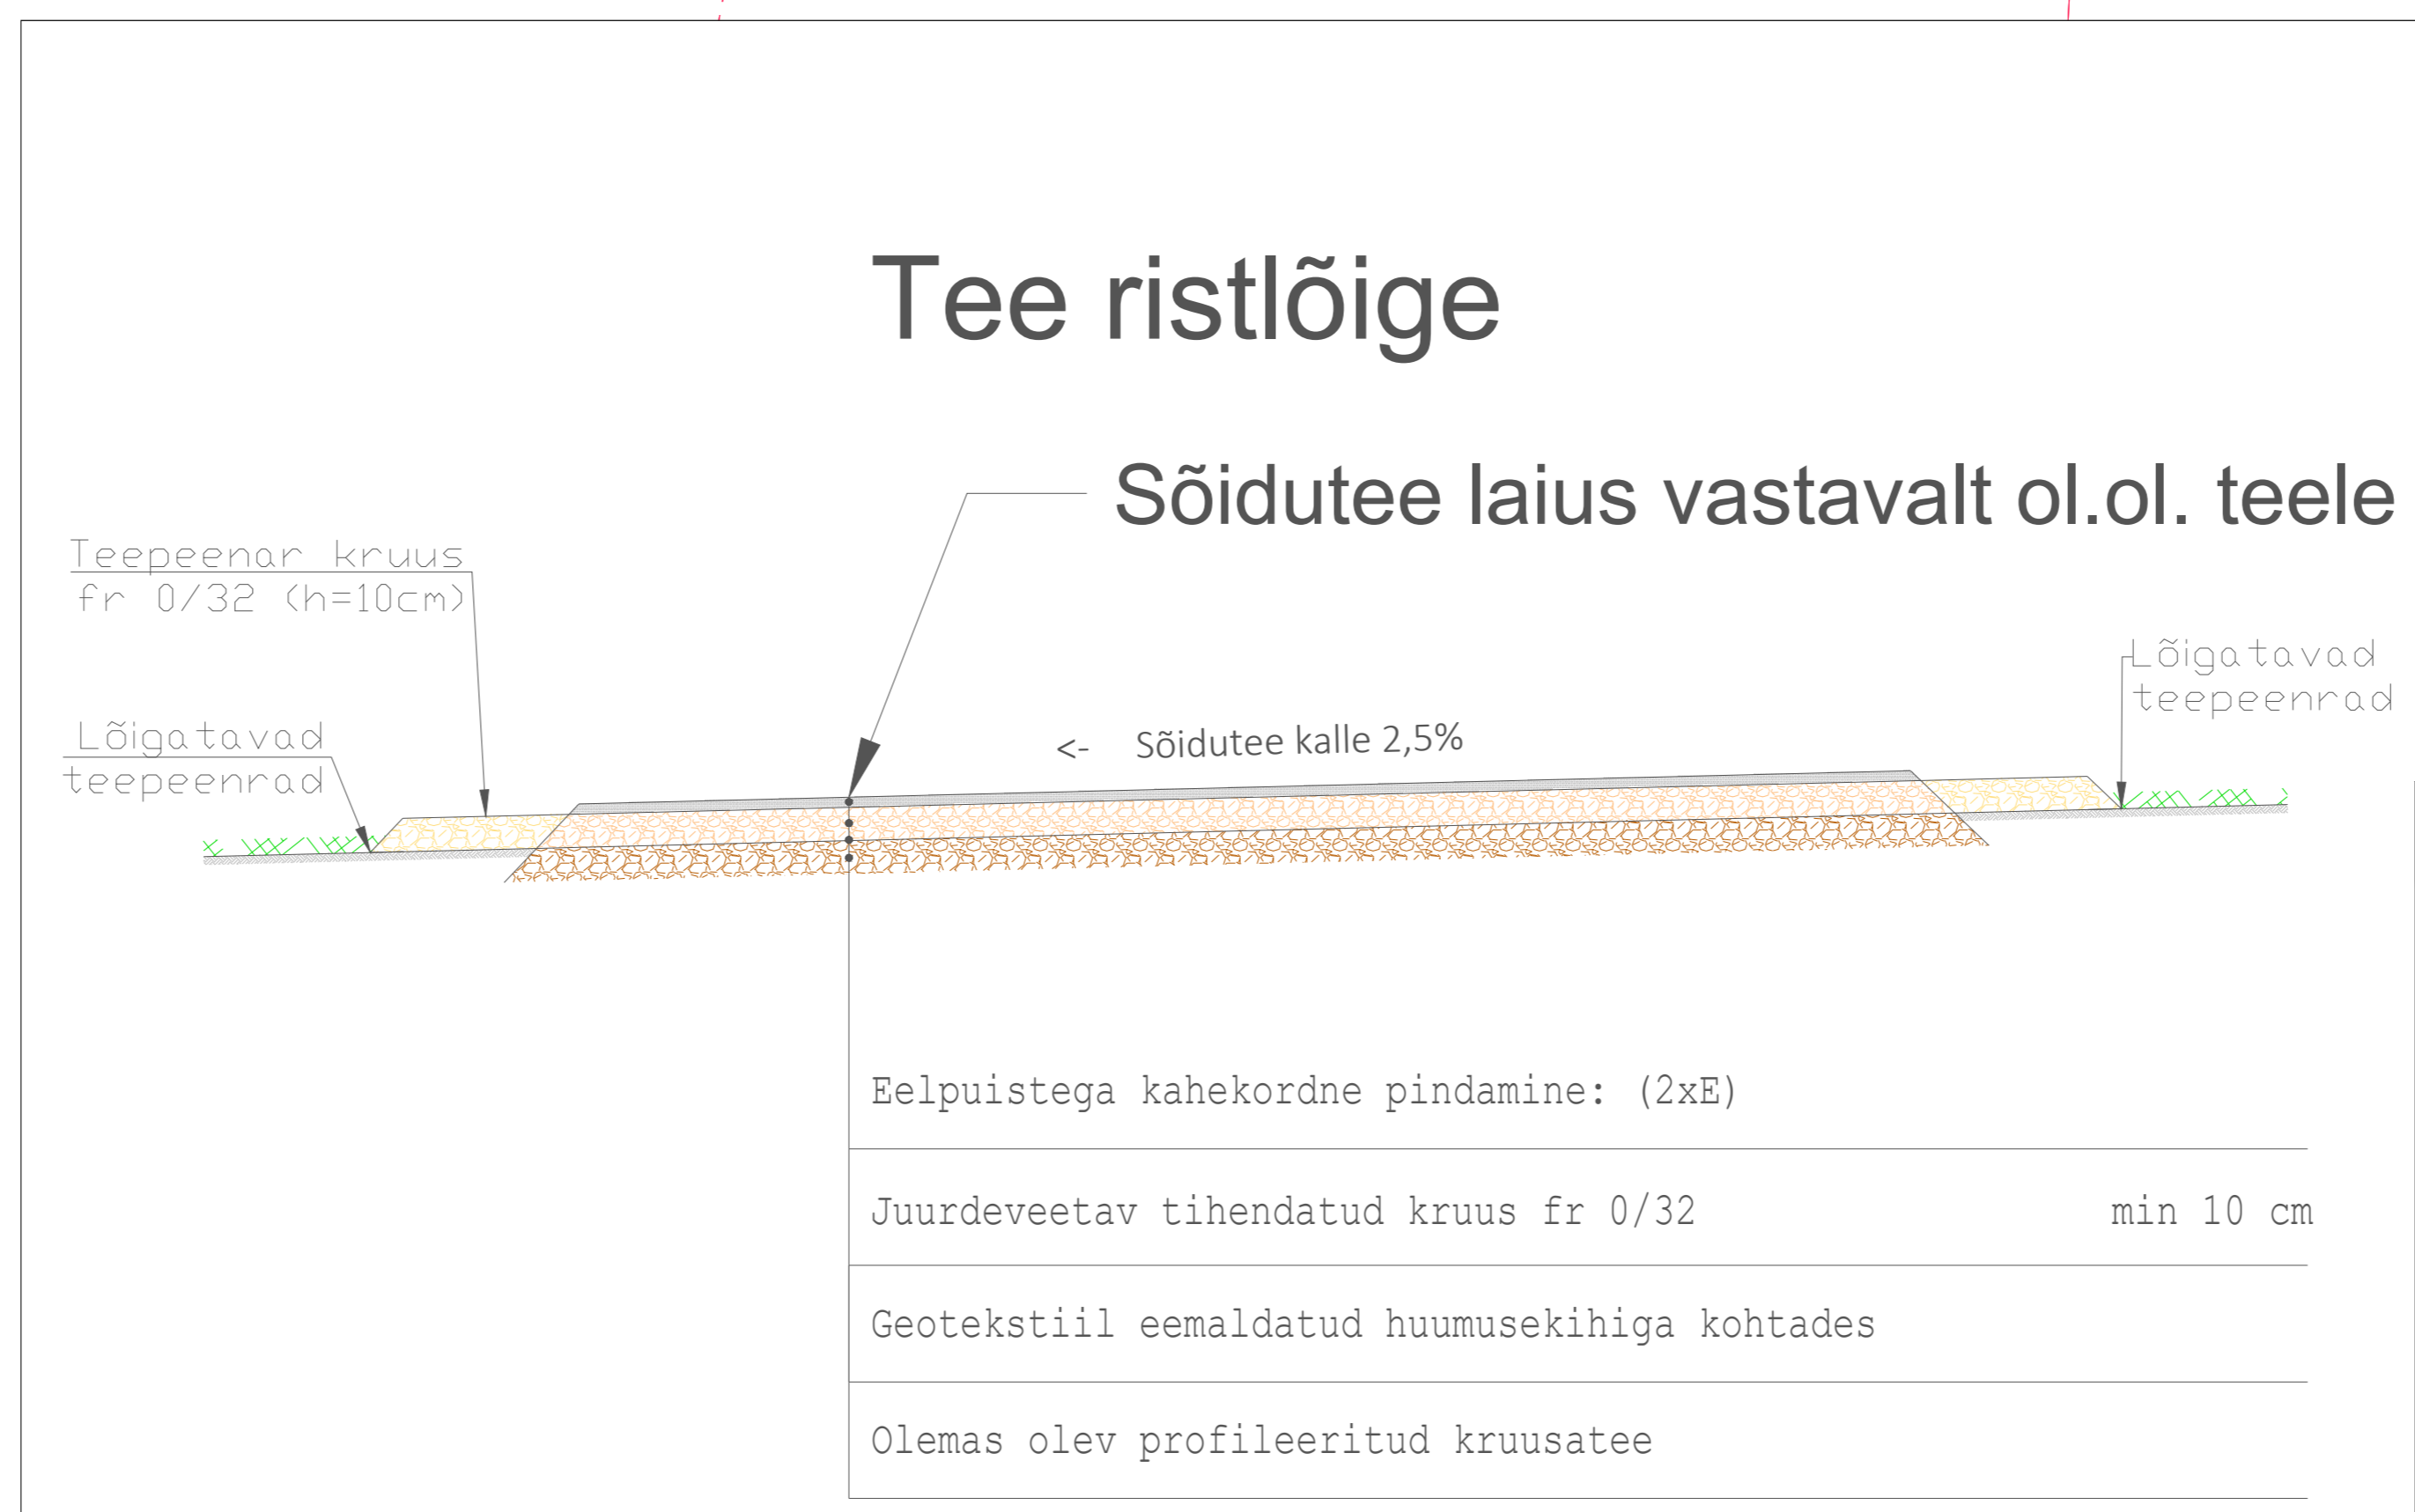




- ### TINGMÄRGID
-  PROJEKTEERITUD KATTE SERV
 -  PROJEKTEERITUD MUSTKATTEGA SÕIDUTEE (KRUUS H=10cm)
 -  PROJEKTEERITUD MUSTKATTEGA SÕIDUTEE (KRUUS H=20cm)
 -  PROJEKTEERITUD MUSTKATTEGA MAHASÕIDUD
 -  PROJEKTEERITUD KRUUSKATTEGA MAHASÕIDUD
 -  PROJEKTEERITUD LIIKLUSMÄRGI POST
 -  PROJEKTEERITUD LIIKLUSMÄRK
 -  PROJEKTEERITUD SÕIDUTEE TELG
 -  PROJEKTEERITUD KRAAV
 -  PROJEKTEERITUD TRUUP
 -  PROJEKTEERITUD KALDED
 -  OL.OLEV KINNISTU PIIR



EASTCONSULT OÜ Oru, Aa küla, Lügause vald Ida-Virumaa; tel +372 5567 7175 e-mail: siim@eastconsult.ee MTR nr: EEP003992	Projekti nimetus:	VORMSI VALLA MUSKATETE PÕHIPROJEKT	Töö nr:	23021	
	Asukoht:	SAXBY MAJAKA TEE L1	Leht nr:	ASTL-9.1	
	Tellija / Kontakt:	VORMSI VALLAVALITSUS	Stadium:	PP	
	Projekteeris:	Madis Albert	Joonise nimetus:	ASENDIPLAAN KOOS VERTIKAALPLANEERINGUGA	Mõõtkava:
Vastutav ins:	Siim Kadak				