


Norrby sadamaala DETAILPLANEERING Norrby külas Vormsi vallas Läänemaal

TUGIPLAAN M 1:1000

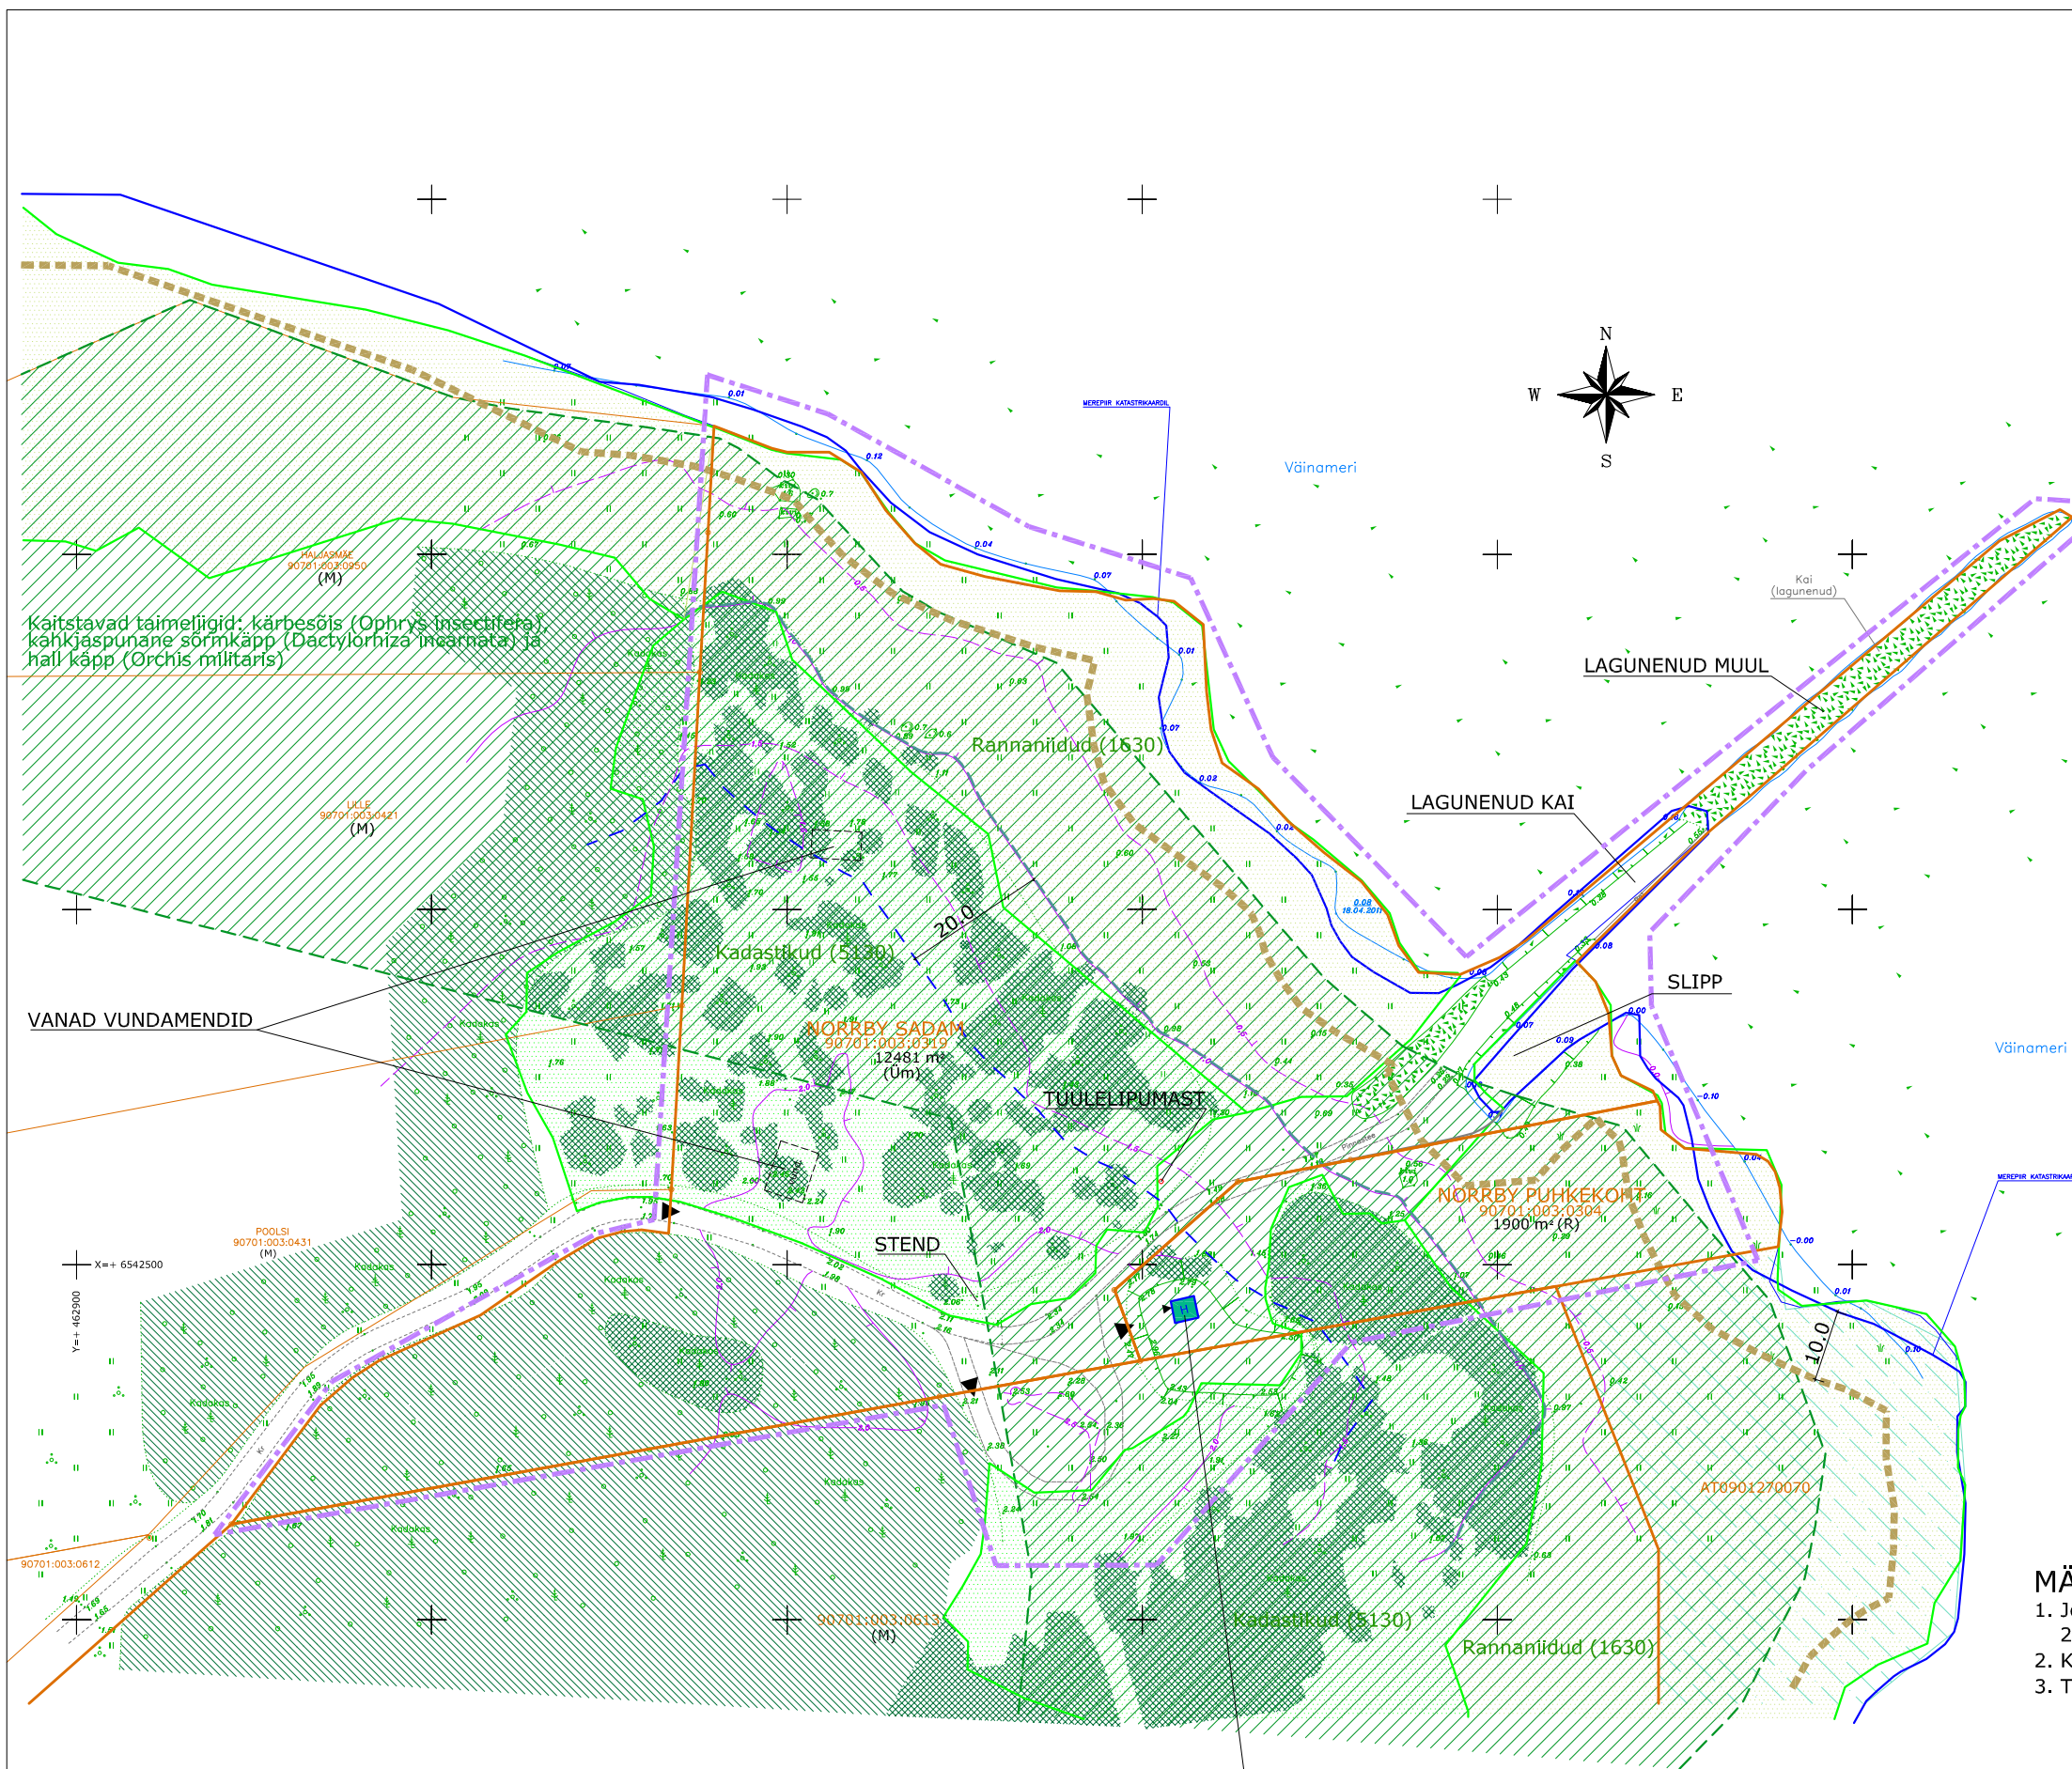

TINGMÄRGID

- PLANEERITAVA ALA PIIR
- KATASTRIÜKSUSE PIIR
- TAVALINE VEEPIIR
- MÕODISTATUD VEEPIIR (18.04.11)
- RANNA PIIRANGUVÕÕNDI PIIR
- KALLASRADA
- VEEKAITSEVÕÕND
- KAITSTAVAD TAIMELIIGID
- KAITSTAVAD ELUPAIGATÜÜBID Kadastikud (5130)
- KAITSTAVAD ELUPAIGATÜÜBID Rannaniidud (1630)
- GRANIIRKIVIST MUUL
- ROHUMAA, NIIT
- KADASTIK, VÕSA
- METS
- KRUUSAKATTEGA TEE, PINNASETEE
- PÄÄS KRUNDILE
- HOONE
- VUNDAMENT
- RIIGI RESERVMAA PIIRIETTEPANEK

MÄRKUSED

1. Joonise alusena on kasutatud Haapsalu Maamöödubüroo OÜ poolt 2011.a. aprillis koostatud topograafilist plaani (töö nr. 072-2011).
2. Koordinaadid L-Est.97 süsteemis, kõrgused Balti süsteemis.
3. Tugiplaanil kajastub olemasolev olukord 2014. aasta juuni seisuga.

ENDINE NÕUKOGUDE PIIRIVALVE
VAATEPLATVORMIDEGA VÄIKEHOONE

ARGEPO		Argepo OÜ Välja talu, Haeska küla, Rõdala vald, Läänemaa 90407 Reg.kood: 12006522, MTR: EEP002010, tel. 5054782
Töö:	Norrby sadamaala DETAILPLANEERING Norrby külas Vormsi vallas Läänemaal	A-06-14
Joonis:	TUGIPLAAN	M 1:1000
Koostas:	arh. Reet Aedviir	Nr. 4
		15.06.2014