


Norrby sadamaala
DETAILPLANEERING Norrby külas
Vormsi vallas Läänemaal

PÕHIJONIS M 1:1000

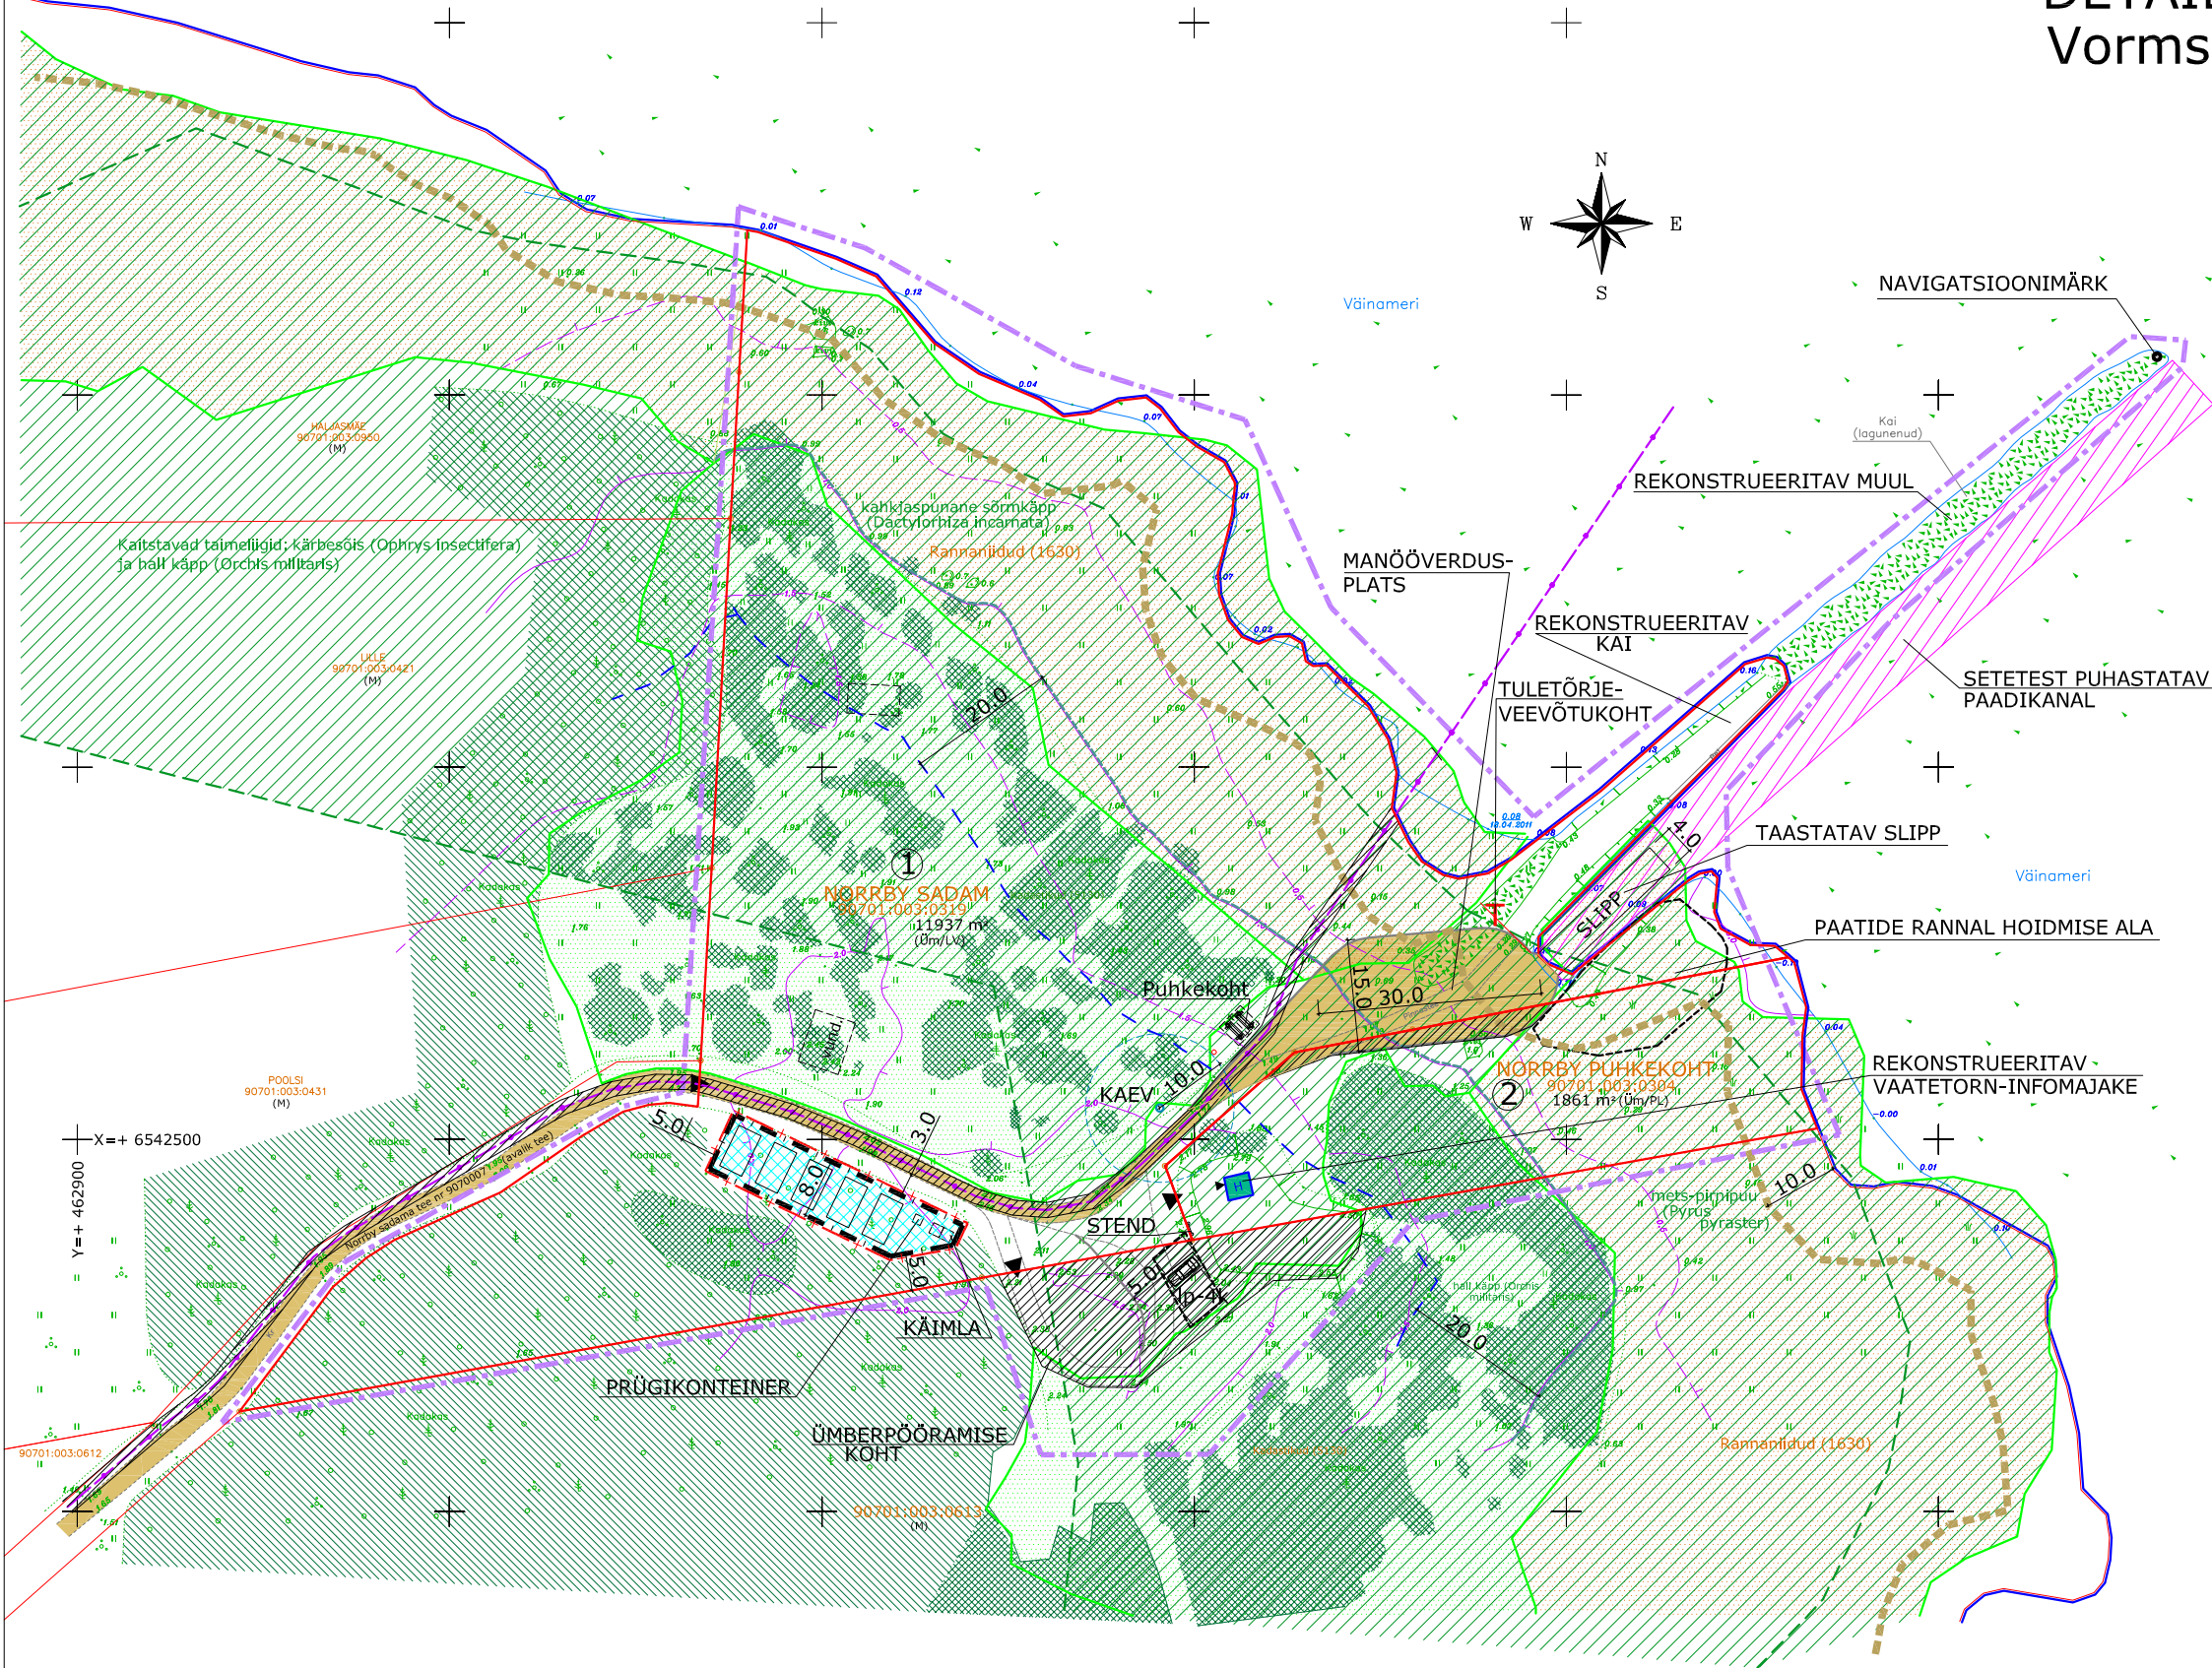

- TINGMÄRGID
- PLANEERITAVA ALA PIIR
 - KATASTRIÜKSUSE PIIR
 - TAVALINE VEEPIIR
 - MÕÖDISTATUD VEEPIIR (18.04.11)
 - KALLASRADA 10 m
 - KORDUVALT ÜLEUJUTATAVA ALA PIIR (1m samakõrgusjoon)
 - VEEKAITSEVÕÕND 20 m
 - KAITSTAVAD TAIMELIIGID
 - KAITSTAVAD ELUPAIGATÜÜBID Kadastikud (5130)
 - KAITSTAVAD ELUPAIGATÜÜBID Rannaniidud (1630)
 - GRANIITKIVIST MUUL
 - ROHUMAA, NIIT
 - KADASTIK
 - METS
 - KRUUSATEE/PINNASETEE
 - TEED JA PLATSID
 - PÄÄS KRUNDILE
 - PARKIMISALA
 - REKONSTRUEERITAV HOONE
 - HOONESTUSALA PAADI- JA VÕRGU-KUURIDELE NING KUIVKÄIMLALE
 - SERVITUUT
 - SETETEST PUHASTATAV PAADIKANAL
 - KAEV
 - LAUD JA PINGID KOOS VARIKATUSEGA
 - ÜLDKASUTATAV MAA
 - LAUTER JA VÄIKEUJUVVAHENDI RANUMISMAA, PUHKERAJATISE MAA
 - RANNA EHITUSKEELUVÕÕNDI VÄHENDAMISE ETTEPANEK
 - SIDEEHITIS (VALGUSKAABEL)

EHITUSÕIGUS

Pos. nr.	Nimetus	Krundi suurus	Sihtots-tarve	Hoonete lubatud		
				Arv krundil	Kõrgus	Ehitusalune pind
1.	Norrby sadam	11937 m²	Üm/LV	11 tk	5 m	300 m²
2.	Norrby puhkekoht	1861 m²	Üm/PL	1 tk	Olemasolev kõrgus	11 m²

MÄRKUSED

- Joonise aluseks on kasutatud Haapsalu Maamöödubüroo OÜ poolt 2011.a aprillis koostatud topograafilist plaani (töö nr 072-2011)
- Koordinaadid L-Est.97 süsteemis, kõrgused Balti süsteemis.
- Katastriandmed on korrigeeritud vastavaks 2024. a. mai seisule. Planeeringu põhilahendus ei ole muutunud.

ARGEPO			Argepo OÜ Välja talu, Haeska küla, Rõdala vald, Läänemaa 90407 Reg.kood: 12006522, MTR: EEP002010, tel. 5054782		
Töö:	Norrby sadamaala DETAILPLANEERING Norrby külas Vormsi vallas Läänemaal				A-06-14
Joonis:	PÕHIJONIS				M 1:1000
Koostas:	arh. Reet Aedviir				Nr. 5