


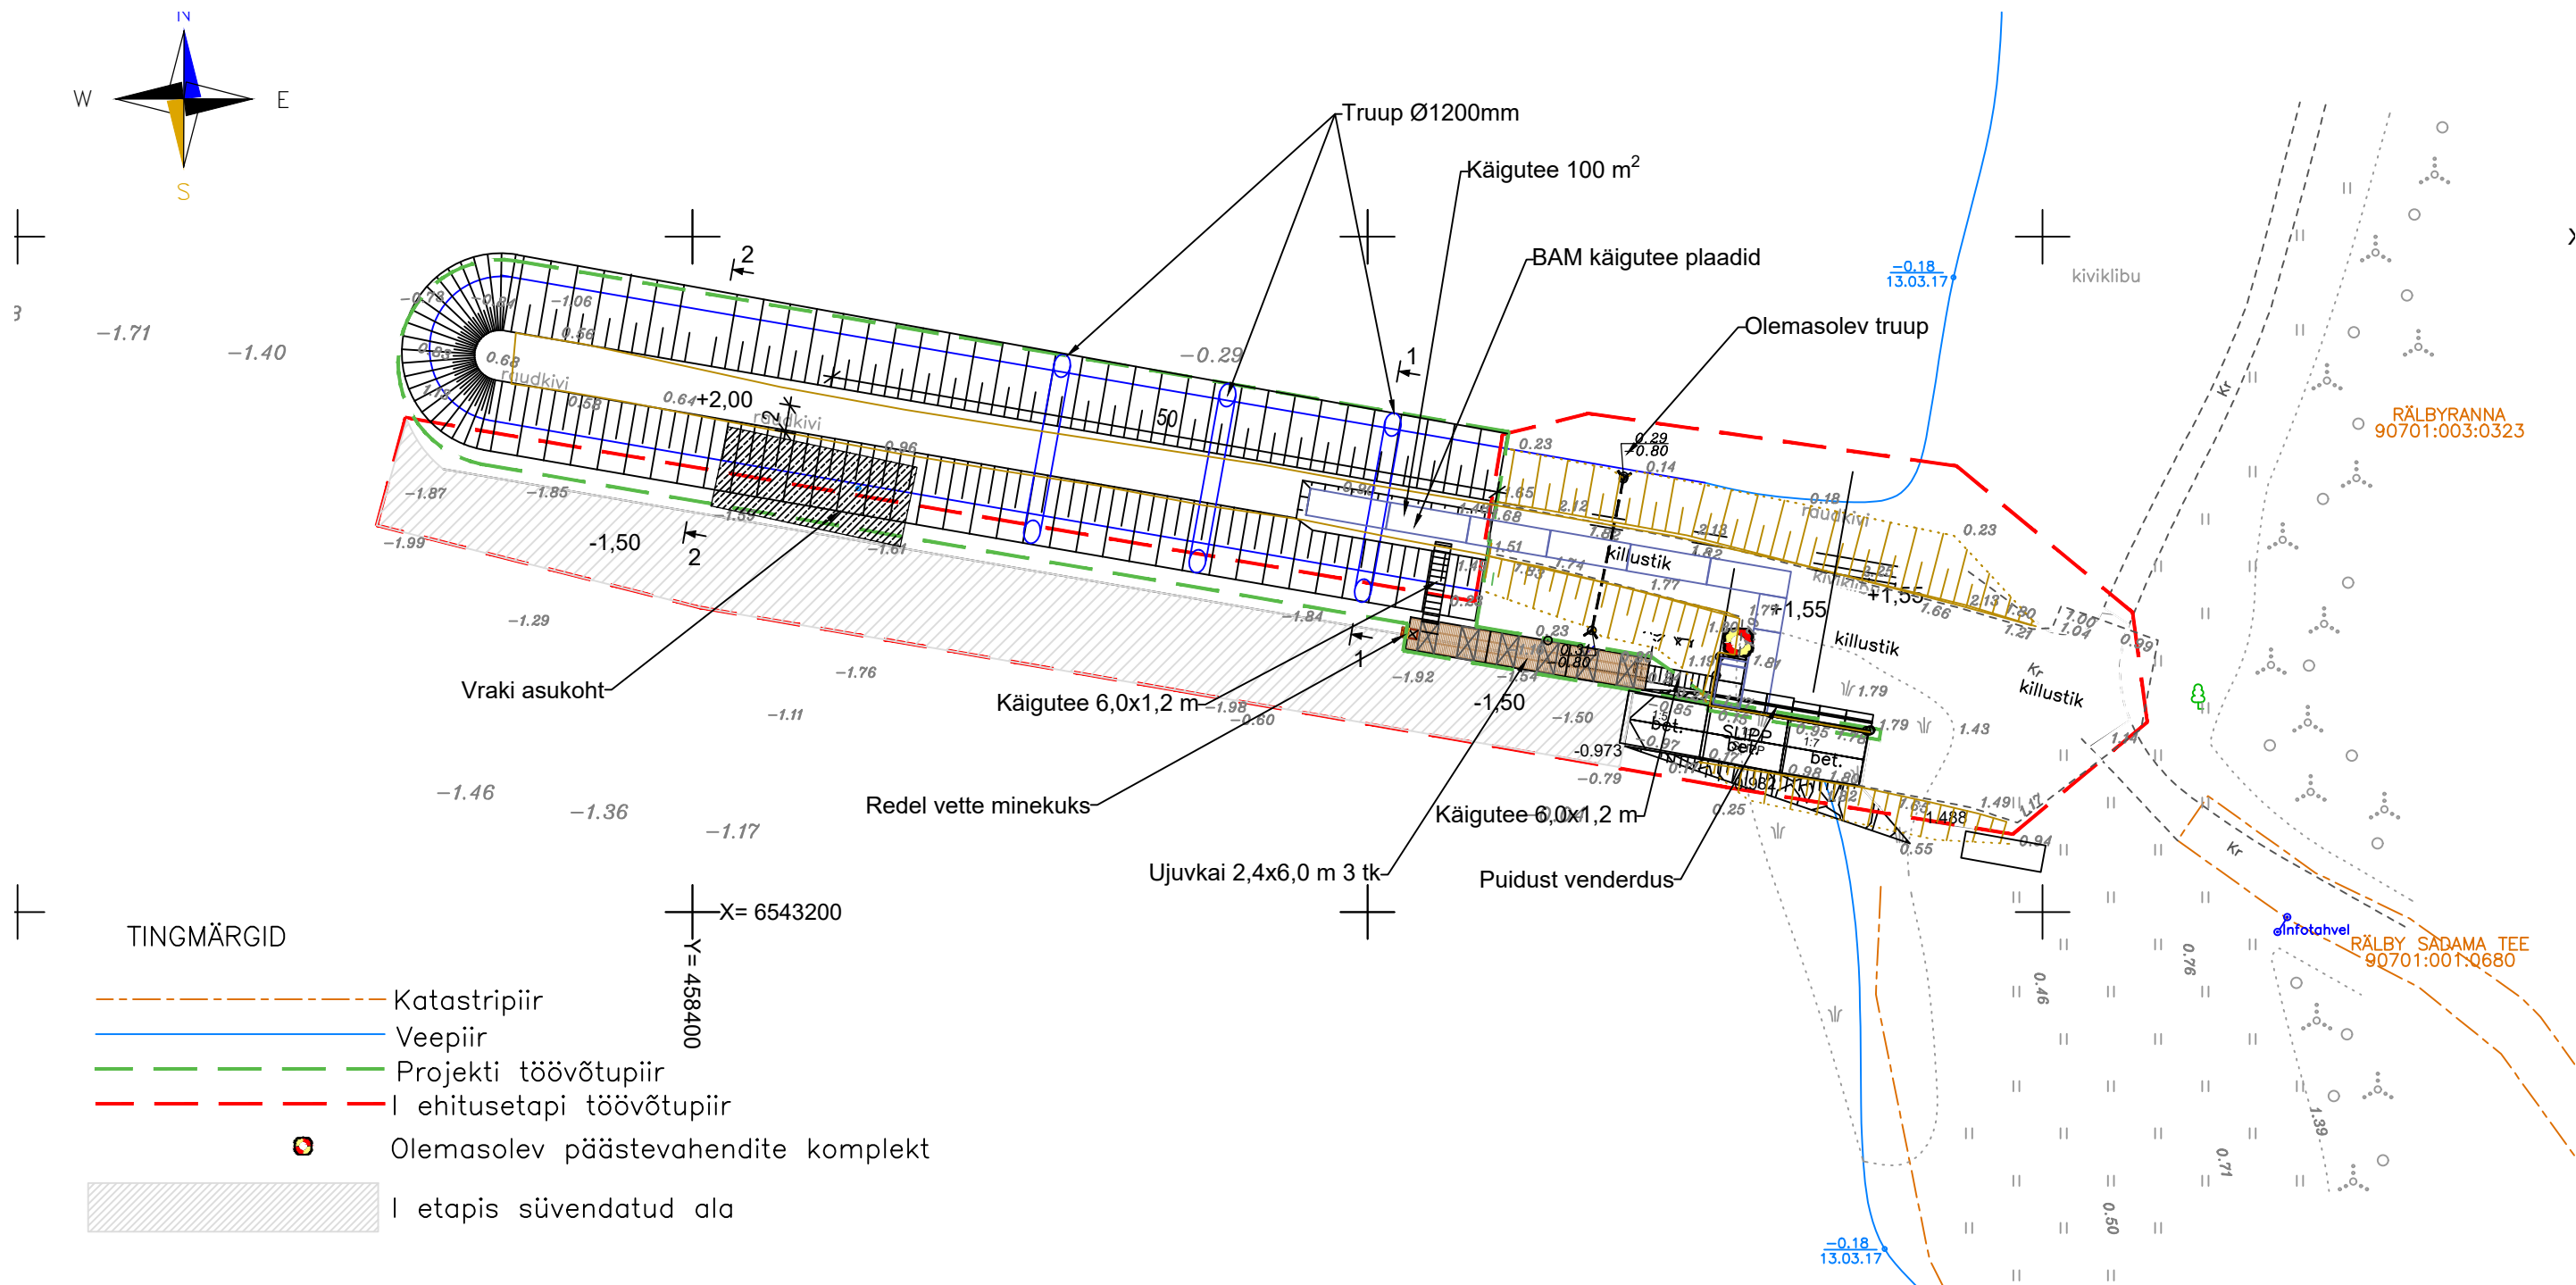

Tellija Kingat OÜ		Joonise nimetus Asendiplaan				
Projekt Rõlby sadama rekonstrueerimise II etapi projekteerimine Rõlby sadam, Vormsi vald						
Akadeemia tee 47, 12618 TALLINN tel: 565 3373, e-post: corson@corson.ee		Töö nr	Stadium	Projekti osa	Joonise nr	Versioon
		2508	PP	EK	4-01	v01
		Joonestas	Kristin Liiv		06.08.2025	
		Projekteeris	Kristin Liiv			
		Kontrollis	Toomas Liiv			