


Lõige 1-1
1:50

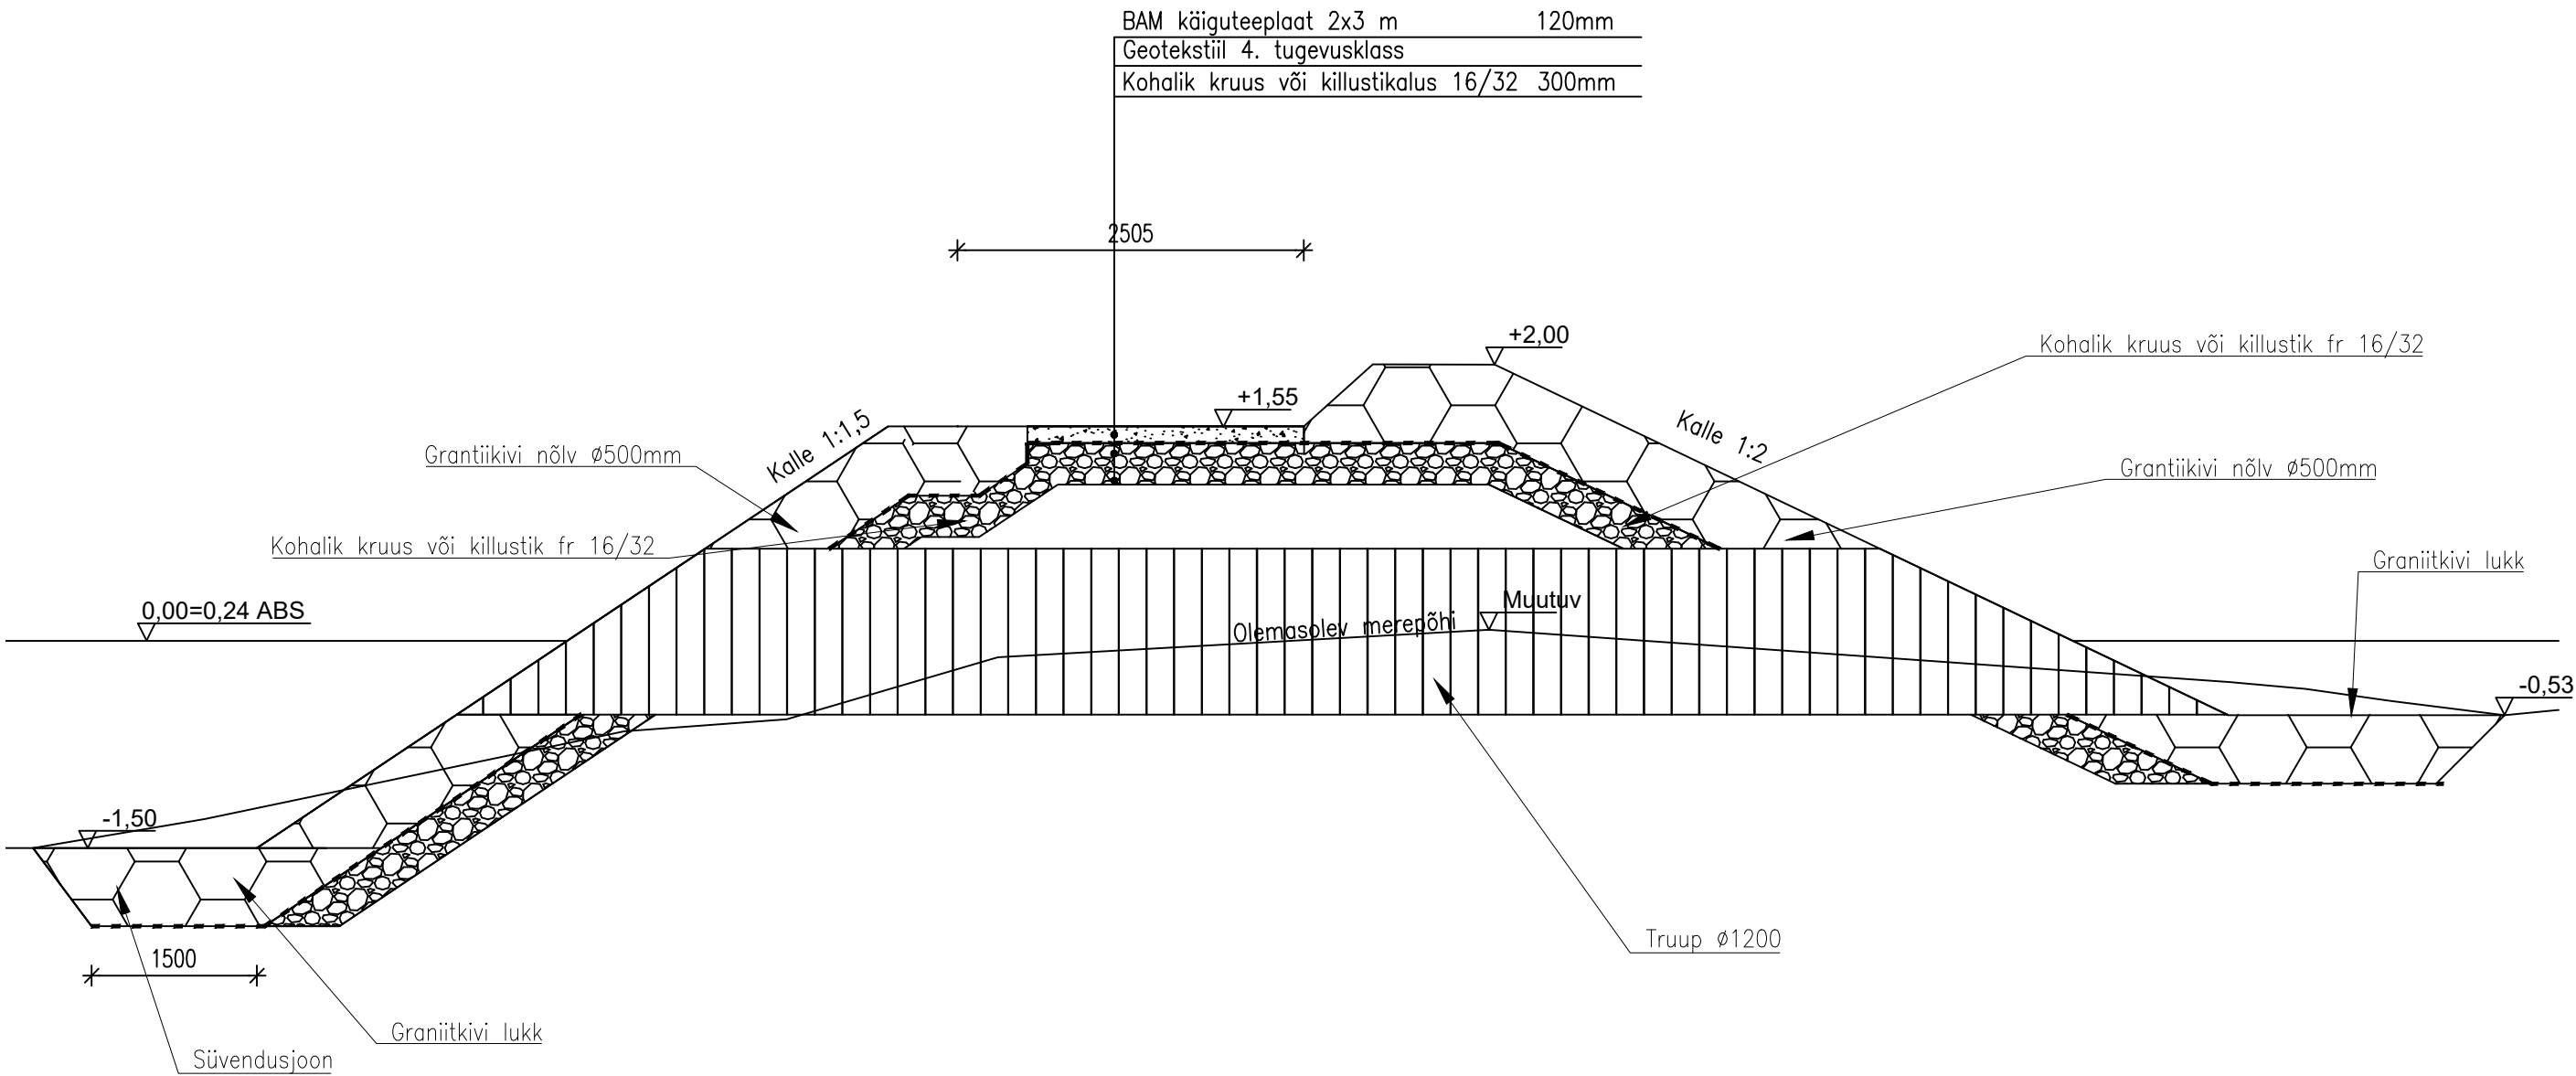

MÄRKUSED:
1. Lõike asukohad toodud joonisel EK-4-01.

Tellija Kingat OÜ		Joonise nimetus Lõige 1-1				
Projekt Räbby sadama rekonstrueerimise II etapi projekteerimine Räbby sadam, Vormsi vald		Töö nr 2508	Staadium TP	Projekti osa EK	Joonise nr 6-01	Version v01
 Õõviitli, Kabila küla, Saue vald 76311 Harjumaa e-post: corson@corson.ee		Joonestas	Kristin Liiv		06.08.2025	
		Projekteeris	Kristin Liiv			
		Kontrollis	Toomas Liiv			