


SELLE JOONISE VÕI TEMA OSADE ESTAMISEL PEAB IGA REPRODUKTSIOON OLEMA VARUSTATUD CORSON OÜ NIME JA LOGOGA.

297x420

Lõige 2-2
1:50

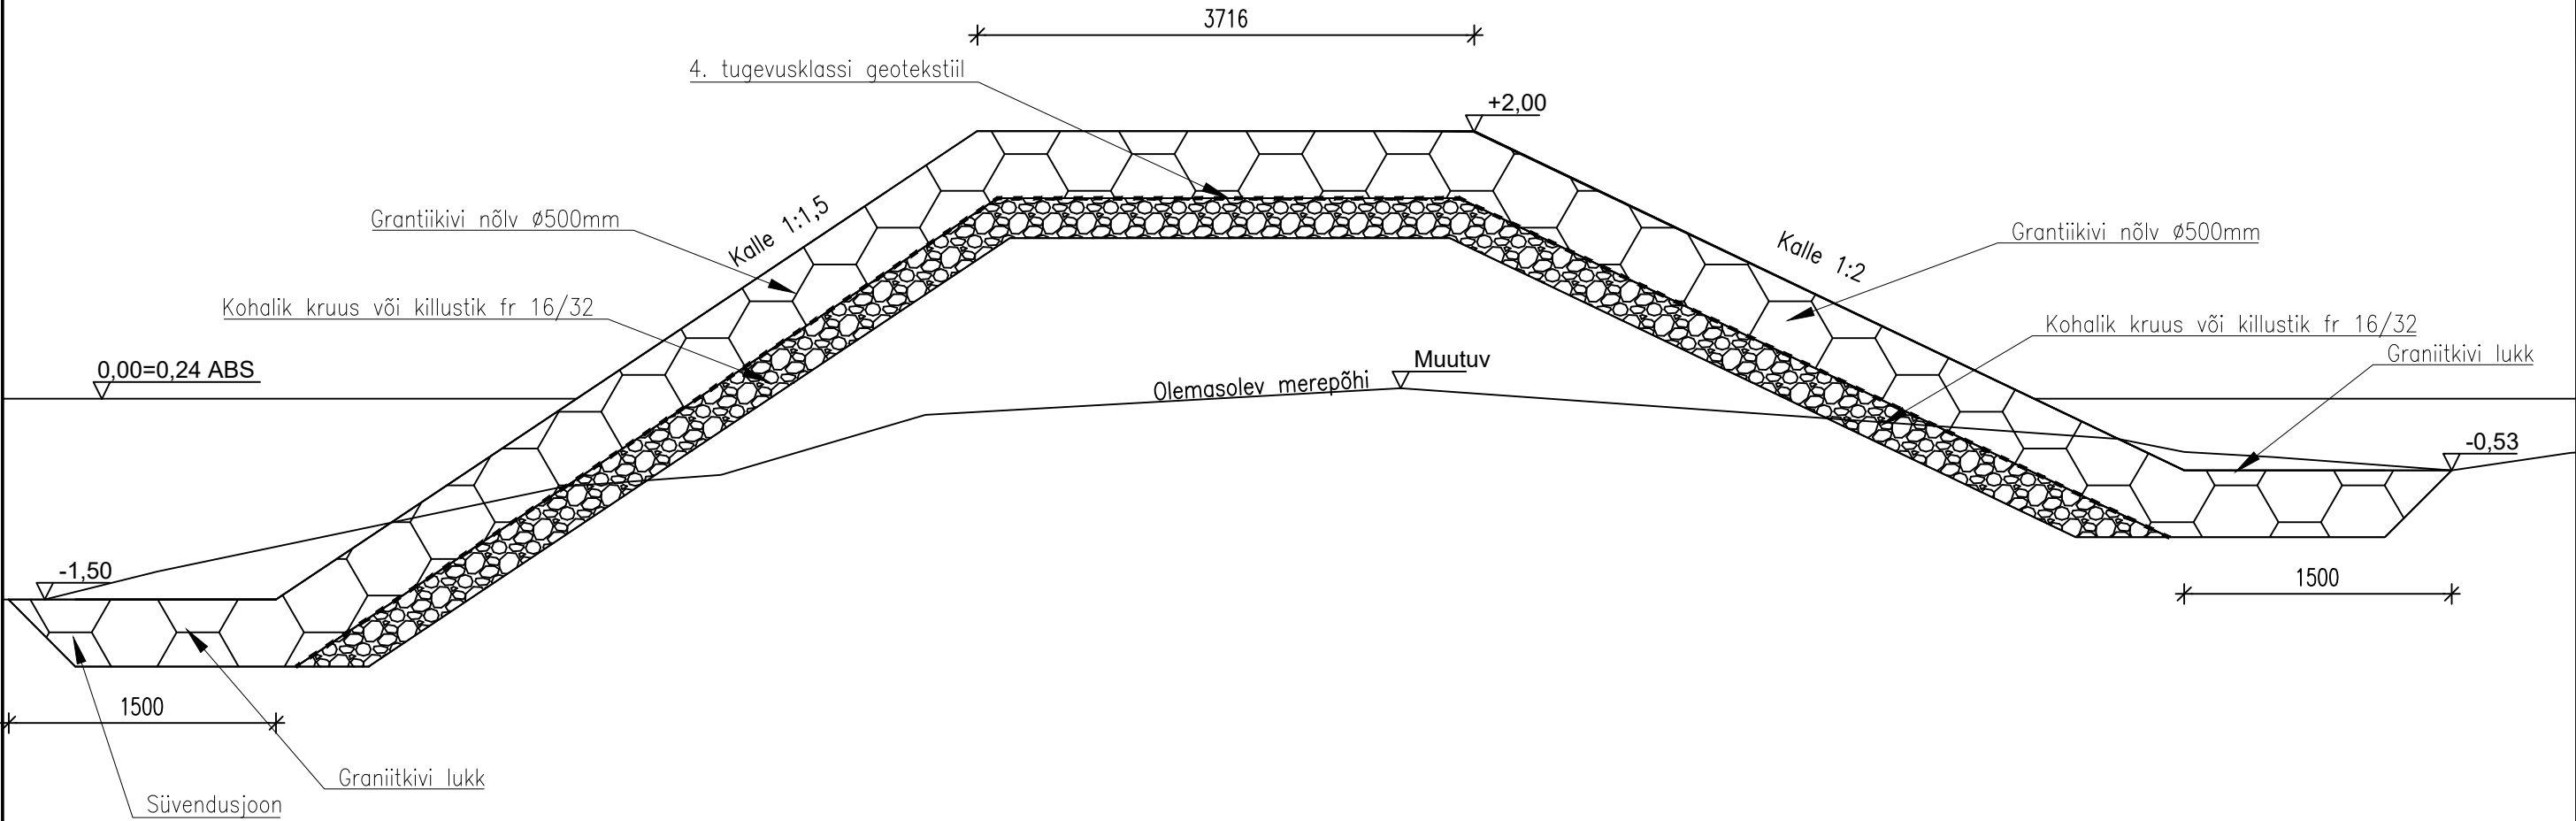

MÄRKUSED:
1. Lõike asukohad toodud joonisel EK-4-01.

Tellija Kingat OÜ		Joonise nimetus Lõige 2-2				
Projekt Rålby sadama rekonstrueerimise II etapi projekteerimine Rålby sadam, Vormsi vald		Töö nr 2508	Staadium TP	Projekti osa EK	Joonise nr 6-02	Version v01
 Õvviuli, Kabila küla, Saue vald 76311 Harjumaa e-post: corson@corson.ee		Joonestas	Kristin Liiv		06.08.2025	
		Projekteeris	Kristin Liiv			
		Kontrollis	Toomas Liiv			