
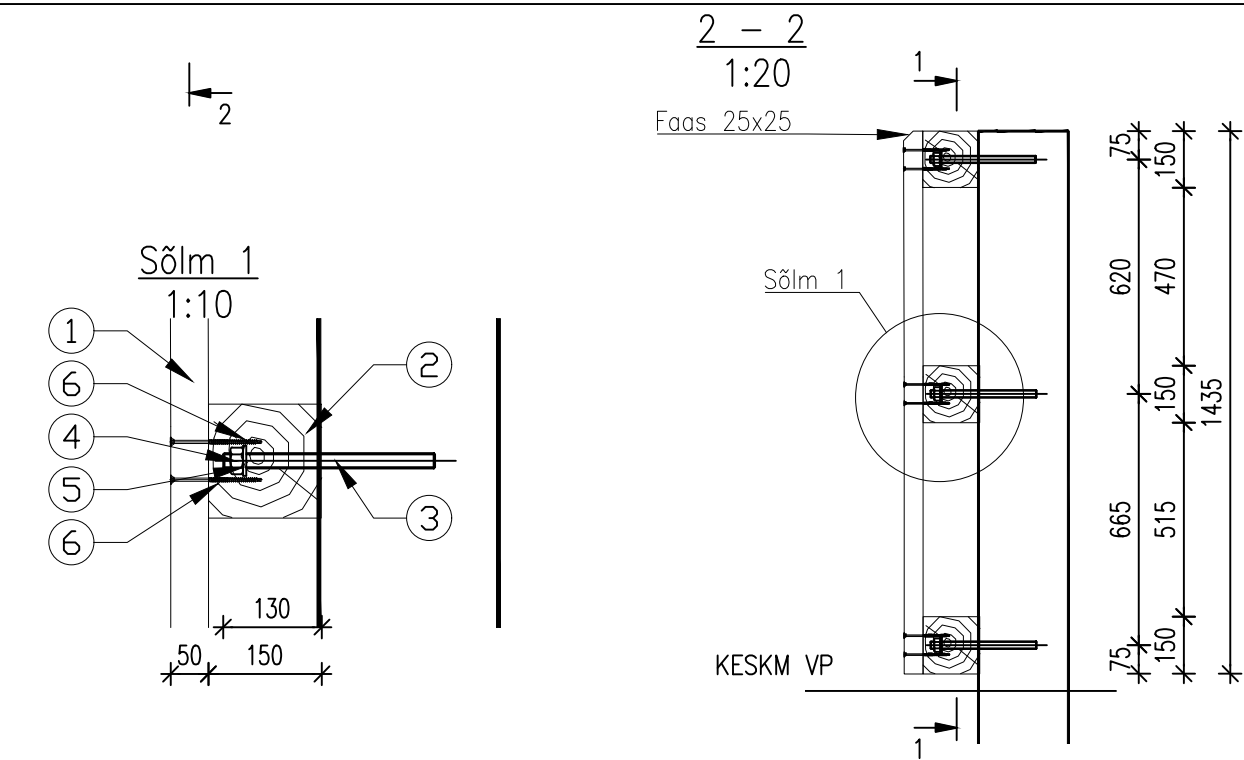


SPETSIFIKATSIOON					
POS.	TÄHIS	NIMETUS	KOGUS (tk)	ÜHIKU MASS (kg)	MÄRKUS
1		Süvaimmutatud puitpruss	50x150 L=602...1430	42	-
2		Süvaimmutatud puitpruss	150x150 L=1345..7310	4	-
3		Keermelatt	M20 L=280	30	- AISI 316
4		Mutter	M20	30	- AISI 316
5		Seib	M20	30	- AISI 316
6		Puidukruvi	6x120	416	- A4
					-

Puitvenderduse paigaldus

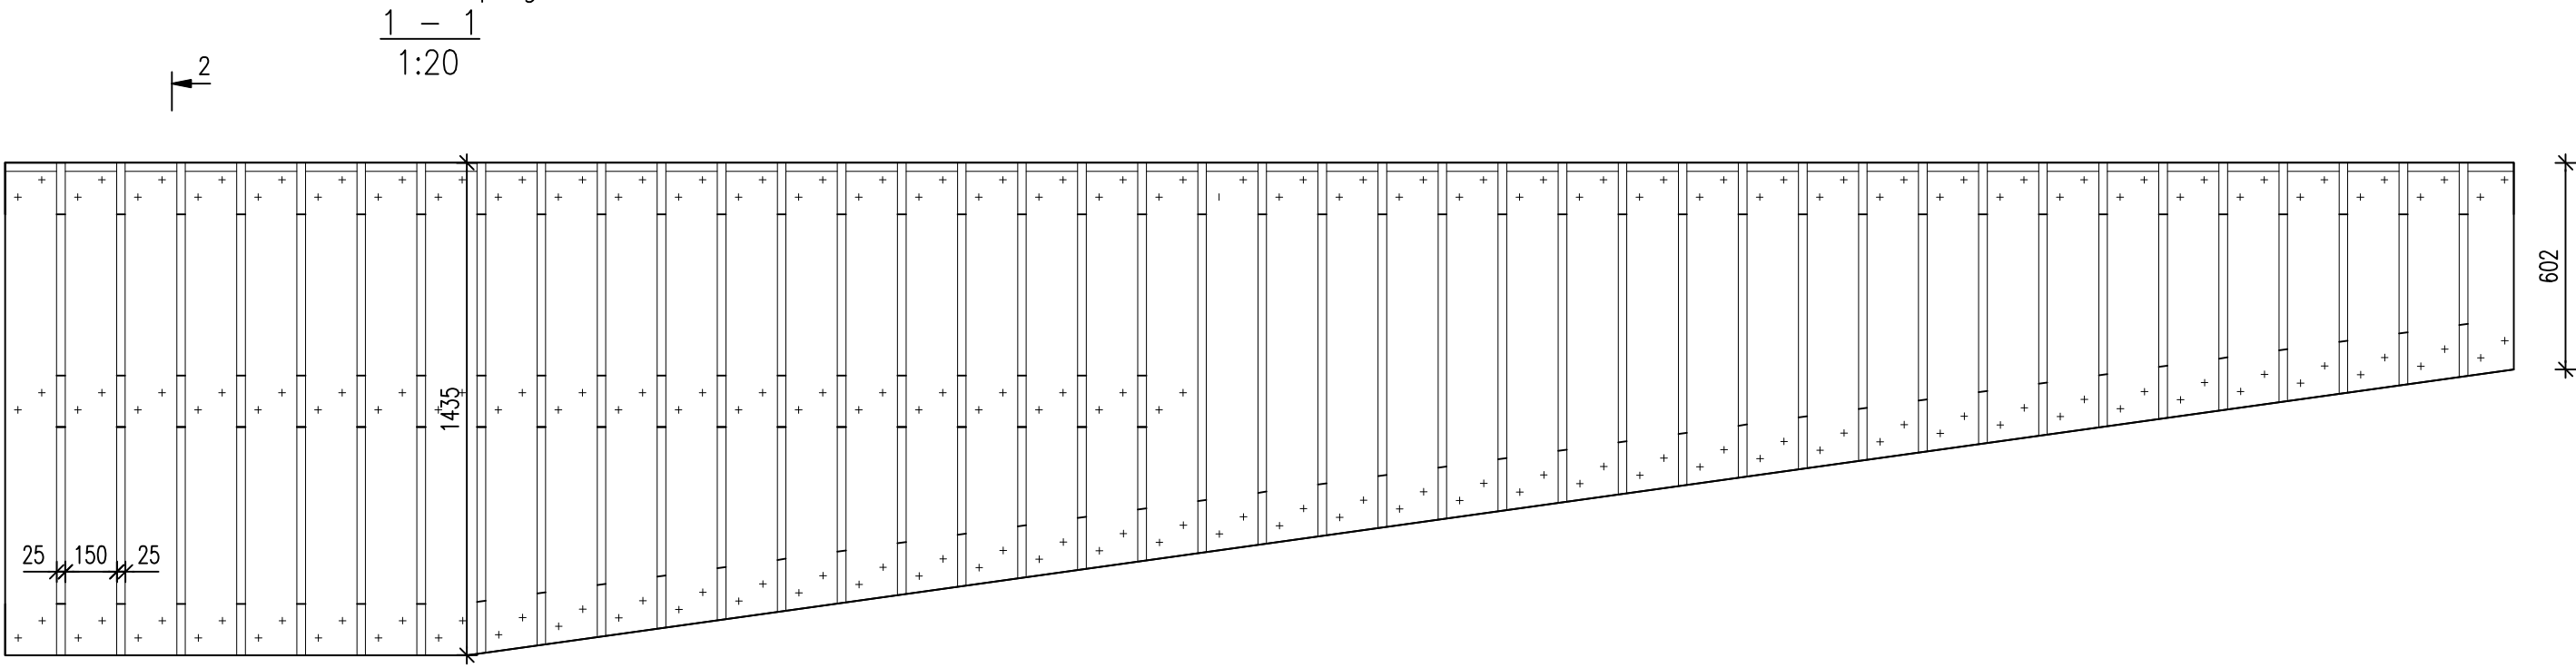

- MÄRKUSED:
- 1. Puitvenderduse asukoht toodud joonisel EK-4-01
 - 2. Keermelatid kinnitada ääretalasse keemilise massiga.
 - 3. Ilma värvkatteta kuumtsingitud teraselementide tsingikihi paksus 300 µm, vastavalt keskkonna saasteklassile C5-M.
 - 4. Puidu immutusklass A; EN 351 NP5/UC4 – immutuskemikaal Tanalith E või sellega samaväärne.

Tellija Kingat OÜ		Joonise nimetus Puitvenderdus				
Projekt Räbby sadama rekonstrueerimise II etapi projekteerimine Räbby sadam, Vormsi vald		Töö nr 2508	Stadium TP	Projekti osa EK	Joonise nr 7-01	Versioon v01
 Akadeemia tee 47, 12618 TALLINN tel: 565 3373, e-post: corson@corson.ee		Joonestab	Kristin Liiv		06.08.2025	
		Projekteeris	Kristin Liiv			
		Kontrollis	Toomas Liiv			