


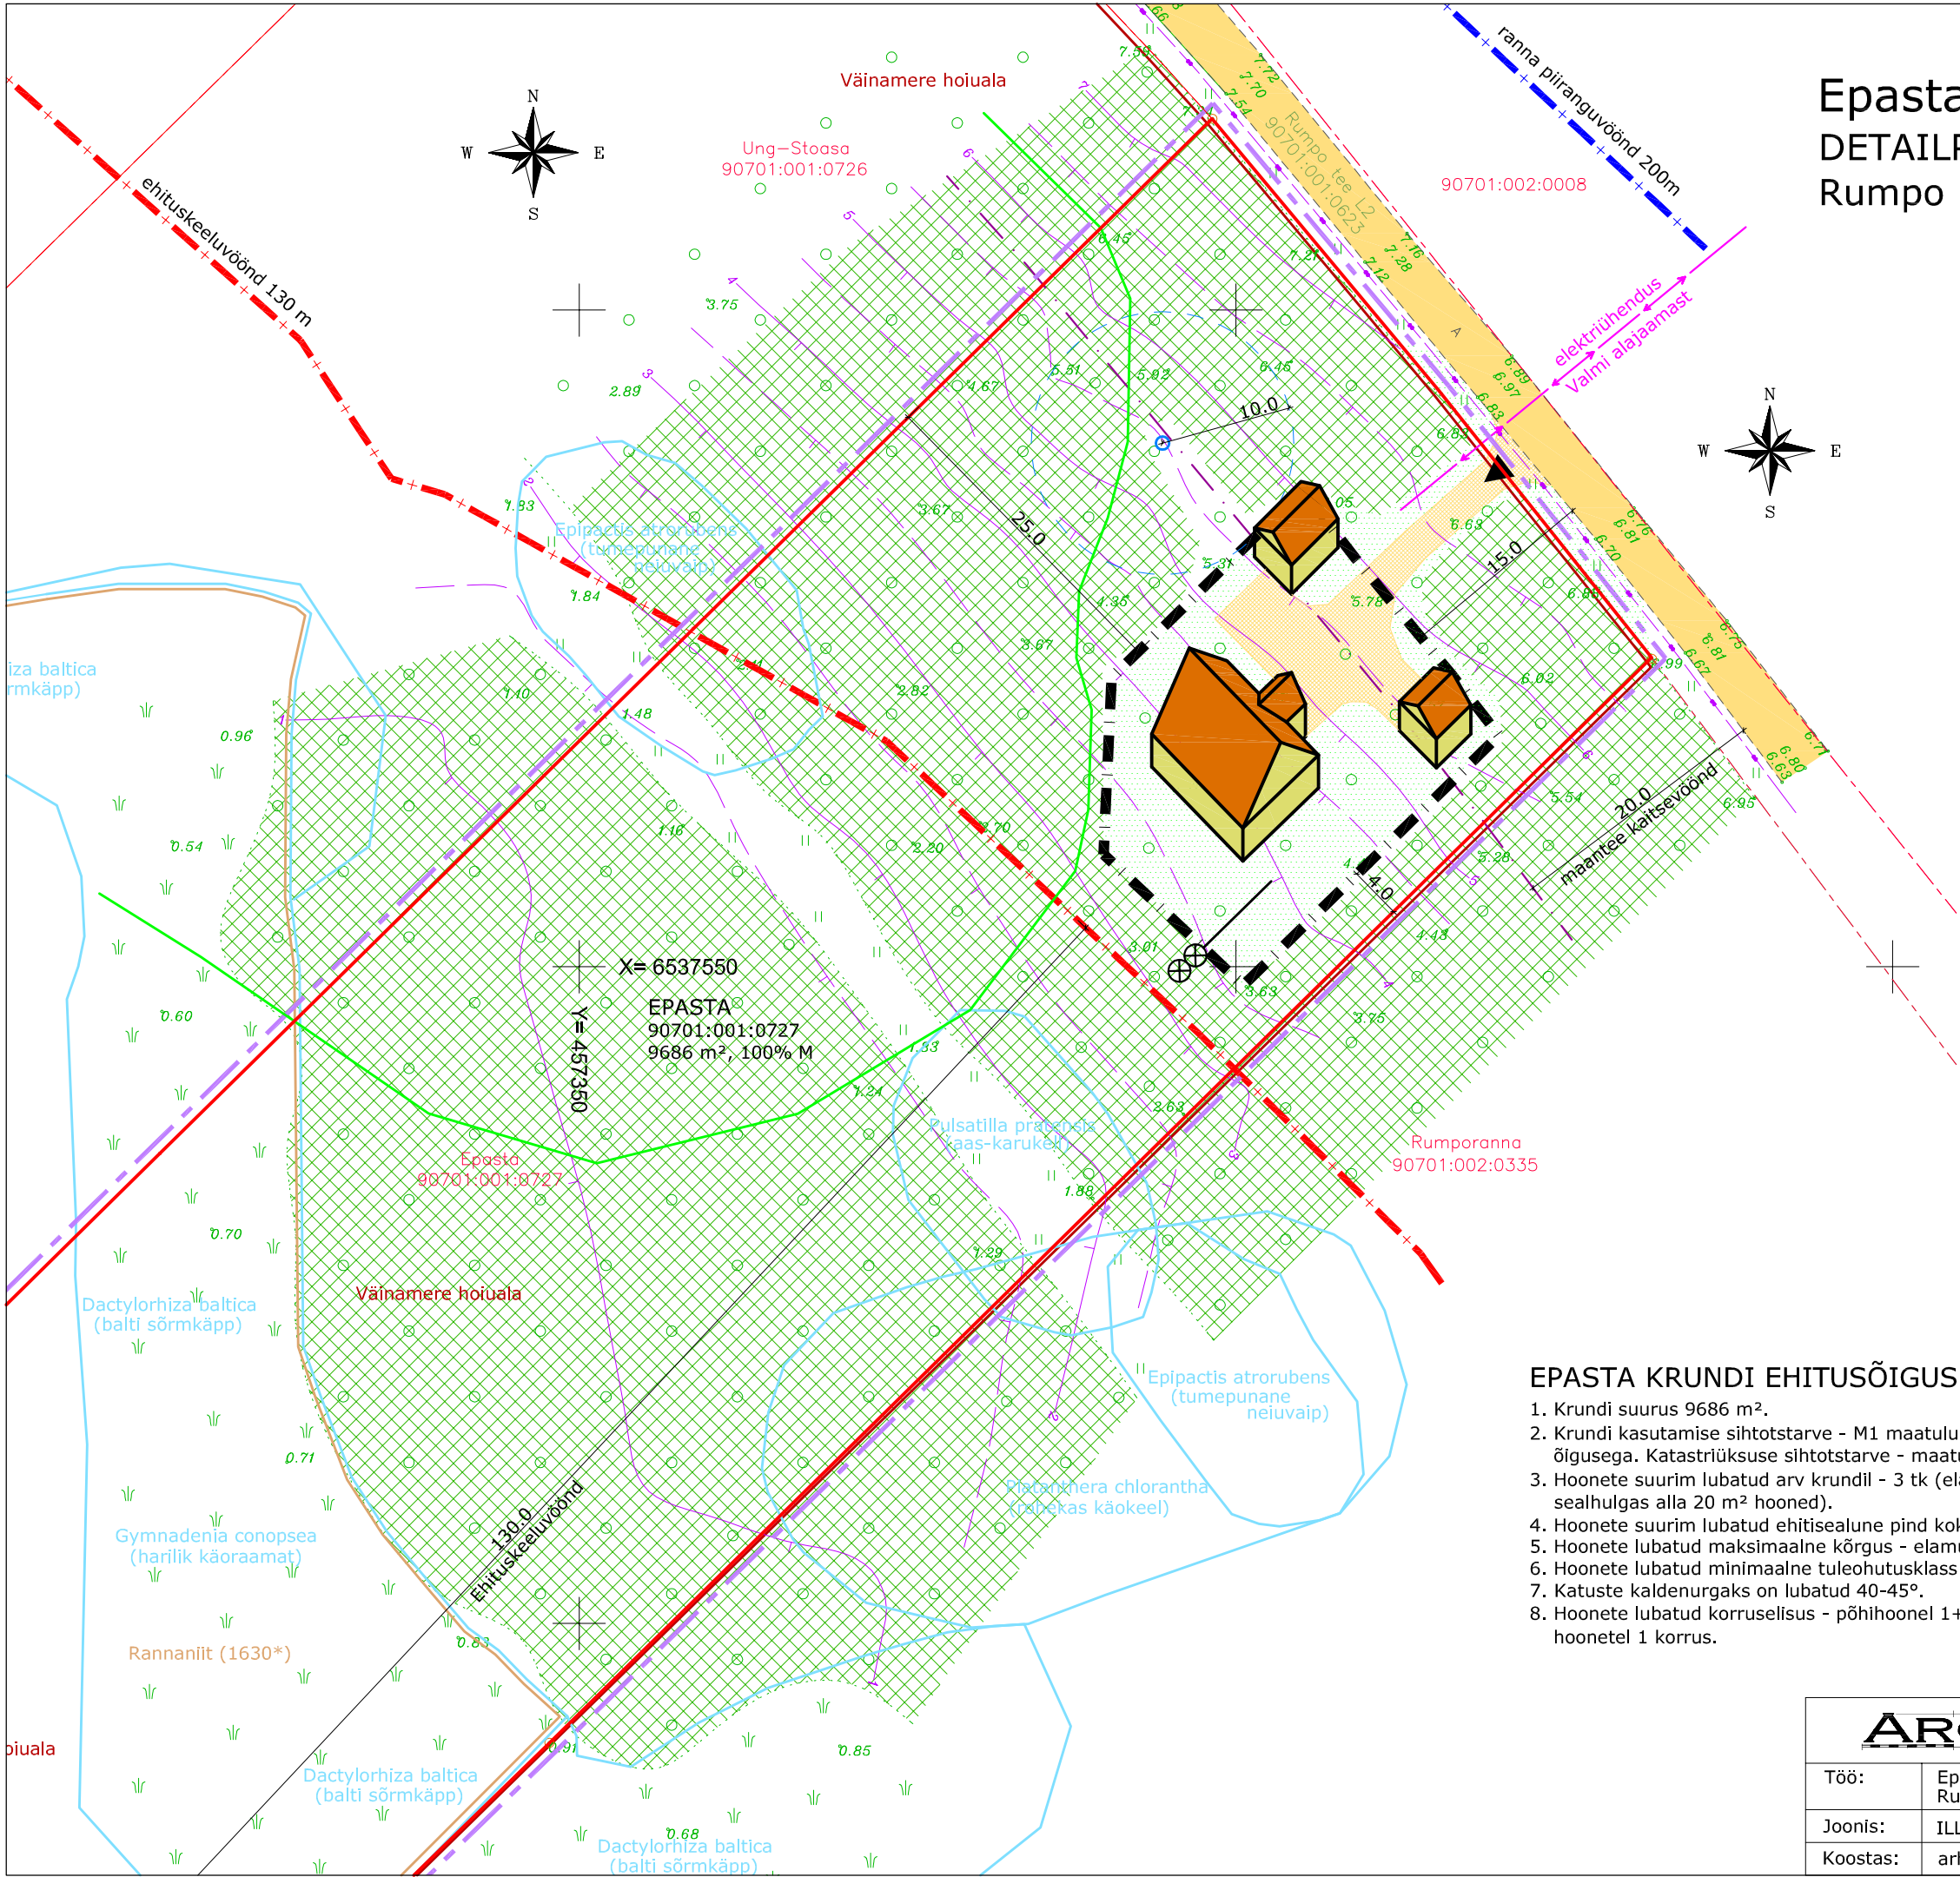

Epasta DETAILPLANEERING Rumpo külas Vormsi vallas Läänemaal

ILLUSTREERIV JOONIS M 1:500

- TINGMÄRGID
- PLANEERITAVA ALA PIIR
- PLANEERITAVA KRUNDI PIIR
- NAABERKATASTRIÜKSUSE PIIR
- RANNA PIIRANGUVÖÖNDI PIIR
- RANNA EHITUSKEELUVÖÖNDI PIIR
- VASTAVALT KEHTIVALE ÜP-le
- VÄINAMERE HOIUALA PIIR
- III KATEGORIA KAITSEALUSE LIIGI LEVIALA PIIR
- II KATEGORIA KAITSEALUSE TAIME LEIUKOHT KOOS LISATUD 15m PUHVERTSOONIGA
- POOLLOODUSLIK KOOSLUS - RANNANIIT
- ROHUMAA, MURUPINNAD
- SÄILITATAV METS
- ROOSTIK
- OLEMASOLEV ASFALTTEE
- TEEKAITSEVÖÖND 20 m
- JUURDEPÄÄS KRUNDILE
- RAJATAV JUURDEPÄÄSUTEE
- PLANEERITAV HOONESTUSALA
- HOONETE VÕIMALIKUD ASUKOHAD HOONESTUSALAL
- KOGUMISMAHUTID
- RAJATAV KAEV, KAEVU HOOLDUSALA
- RAJATAV ELEKTRÜHENDUS

EPASTA KRUNDI EHITUSÕIGUS

- Krundi suurus 9686 m².
- Krundi kasutamise sihtotstarve - M1 maatulundusala hoonete ehitamise õigusega. Katastriüksuse sihtotstarve - maatulundusmaa (011;M).
- Hoonete suurim lubatud arv krundil - 3 tk (elamu/suvila + 2 abihoonet, sealhulgas alla 20 m² hooned).
- Hoonete suurim lubatud ehitisealune pind kokku 150 m² (ca 1,5% krundi pinnast).
- Hoonete lubatud maksimaalne kõrgus - elamul/suvilal 7,5 m, abihoonel 5,0 m.
- Hoonete lubatud minimaalne tuleohutusklass TP3.
- Katuste kaldenurgaks on lubatud 40-45°.
- Hoonete lubatud korruselisus - põhihoonel 1+1 (1+katusekorrus), abihoonetel 1 korrus.

ARGEPO		Argepo OÜ Välja, Haeska küla, Haapsalu linn, Läänemaa 90407 Reg.kood: 12006522, MTR: EEP002010, tel. 5054782	
Töö:	Epasta DETAILPLANEERING Rumpo külas Vormsi vallas Läänemaal		A-01-25
Joonis:	ILLUSTREERIV JOONIS		M 1:500
Koostas:	arh. Reet Aedviir		Nr. 6