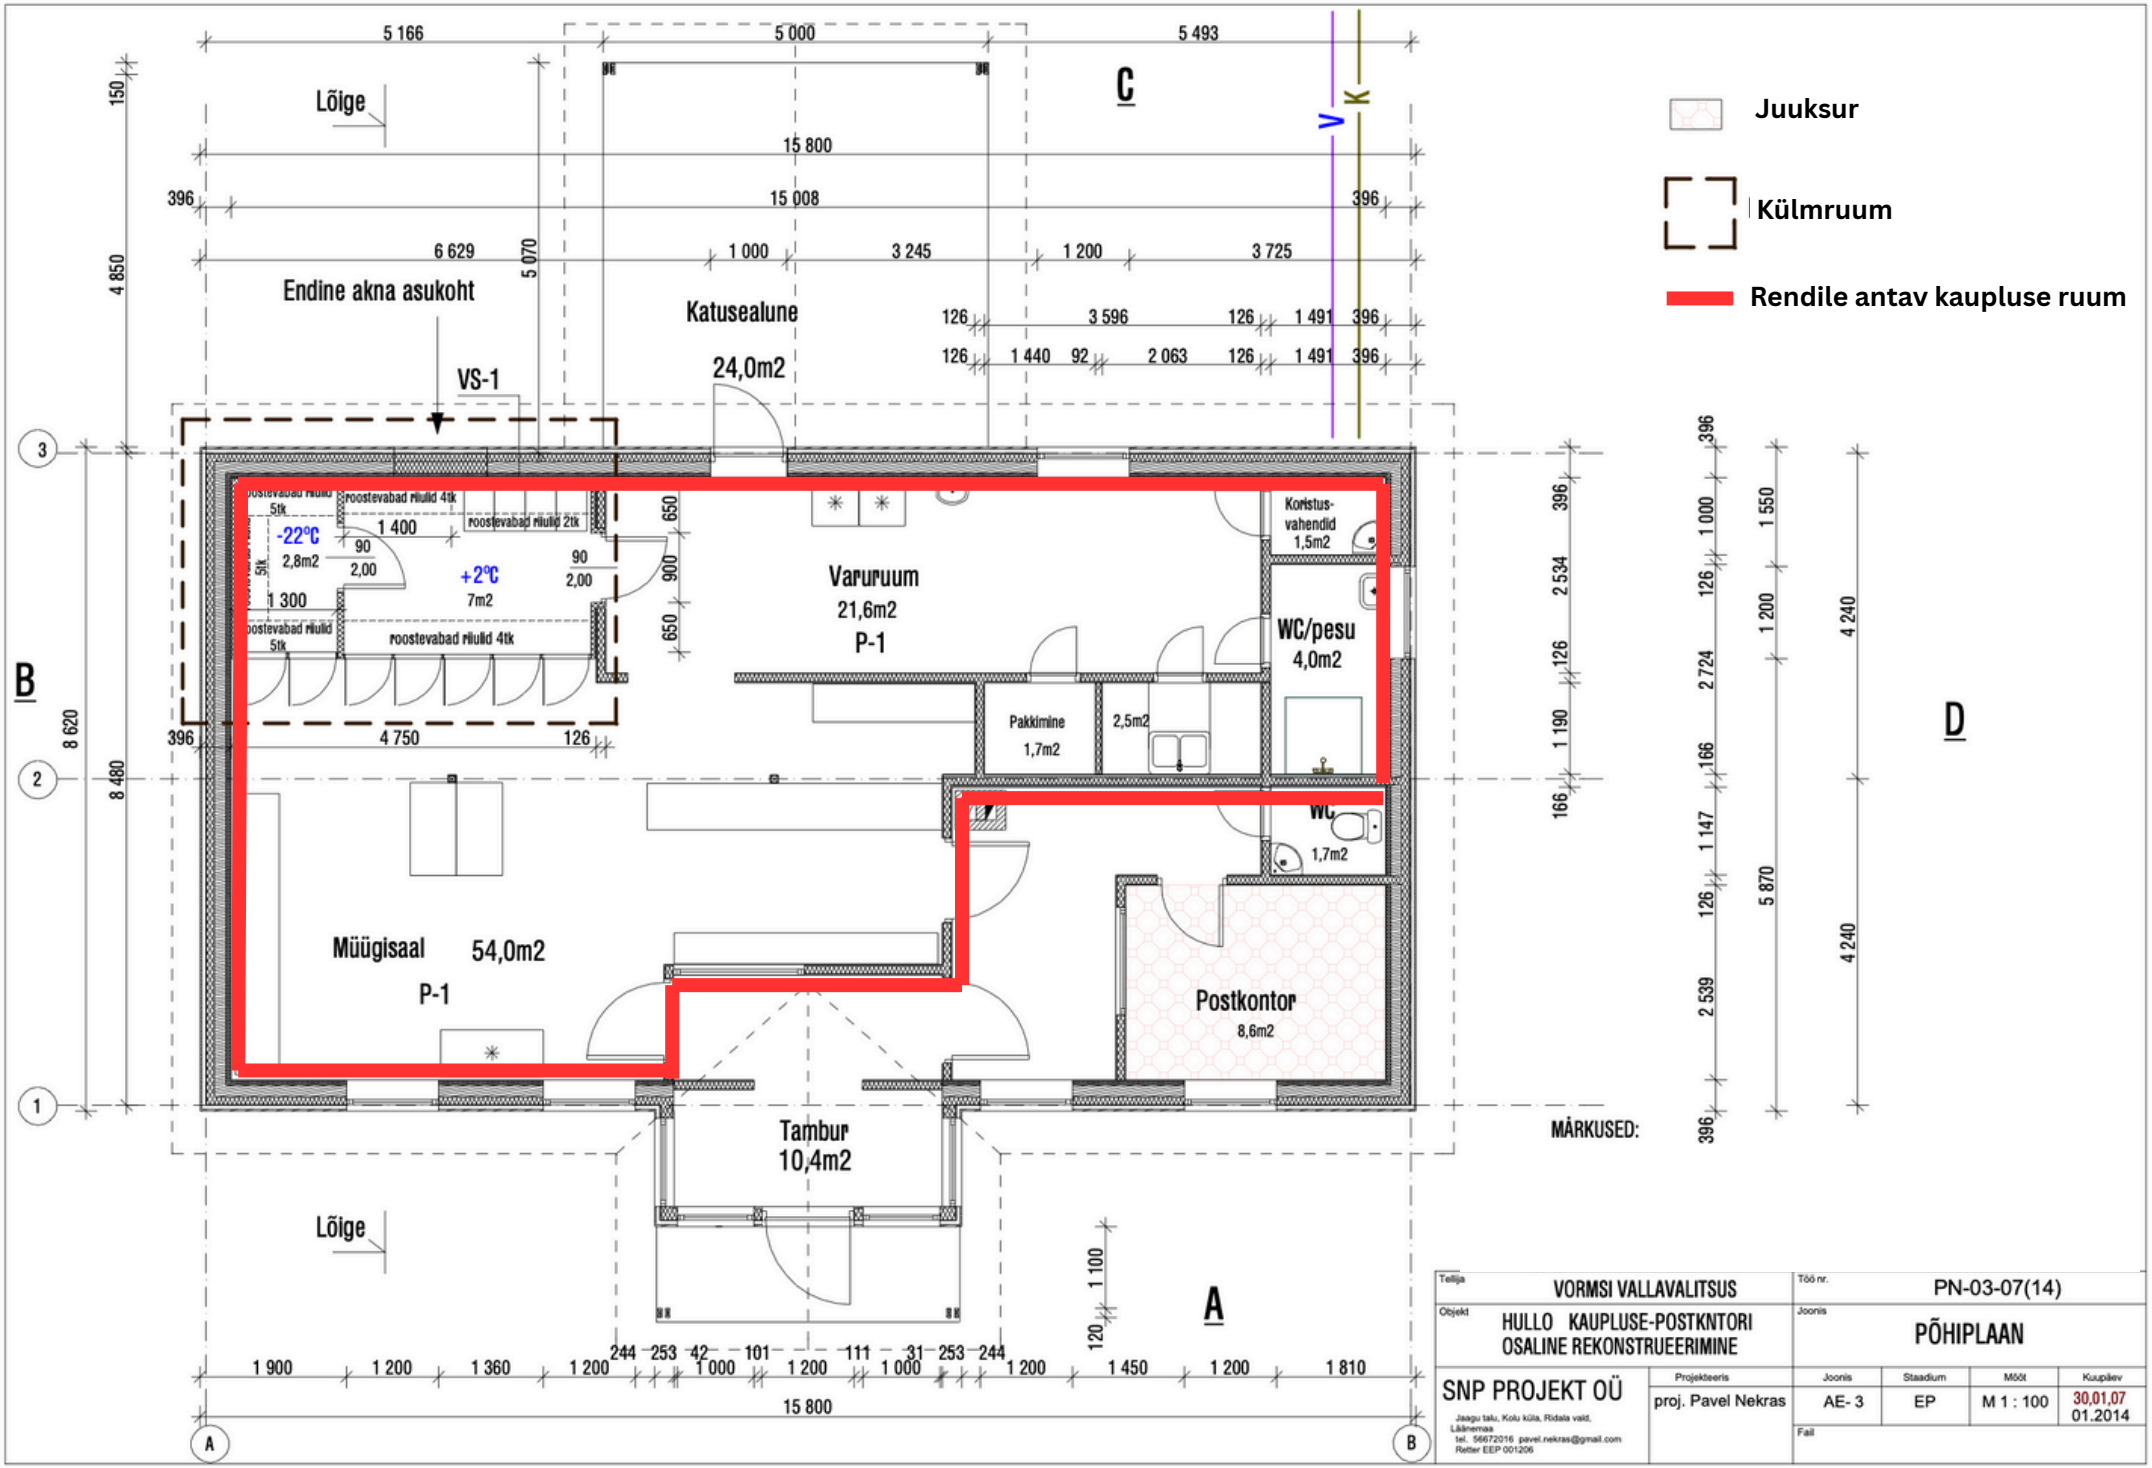
Juuksur
Külmruum
Rendile antav kaupluse ruum
Lõige
Endine akna asukoht
VS-1
Katusealune
24,0m2
Varuruum
21,6m2
P-1
Konstus-
vahendid
1,5m2
WC/pesu
4,0m2
Pakkimine
1,7m2
2,5m2
WC
1,7m2
Müügisaal
54,0m2
P-1
Postkontor
8,6m2
Tambur
10,4m2
MÄRKUSED:
VORMSI VALLAVALITSUS
HULLO KAUPLUSE-POSTKNTORI
OSALINE REKONSTRUEERIMINE
PN-03-07(14)
PÕHIPLAAN
SNP PROJEKT OÜ
proj. Pavel Nekras
AE- 3
EP
M 1 : 100
30,01,07
01.2014