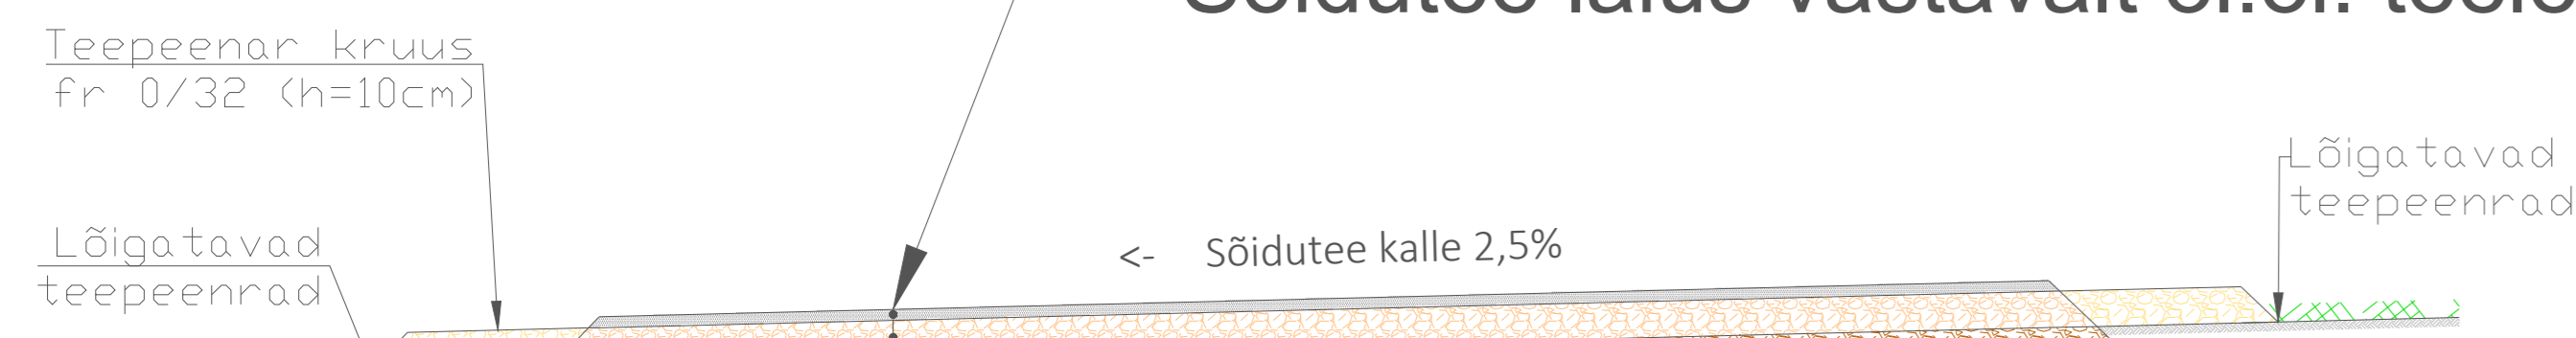


# Tee ristlõige

Sõidutee laius vastavalt ol.ol. teele

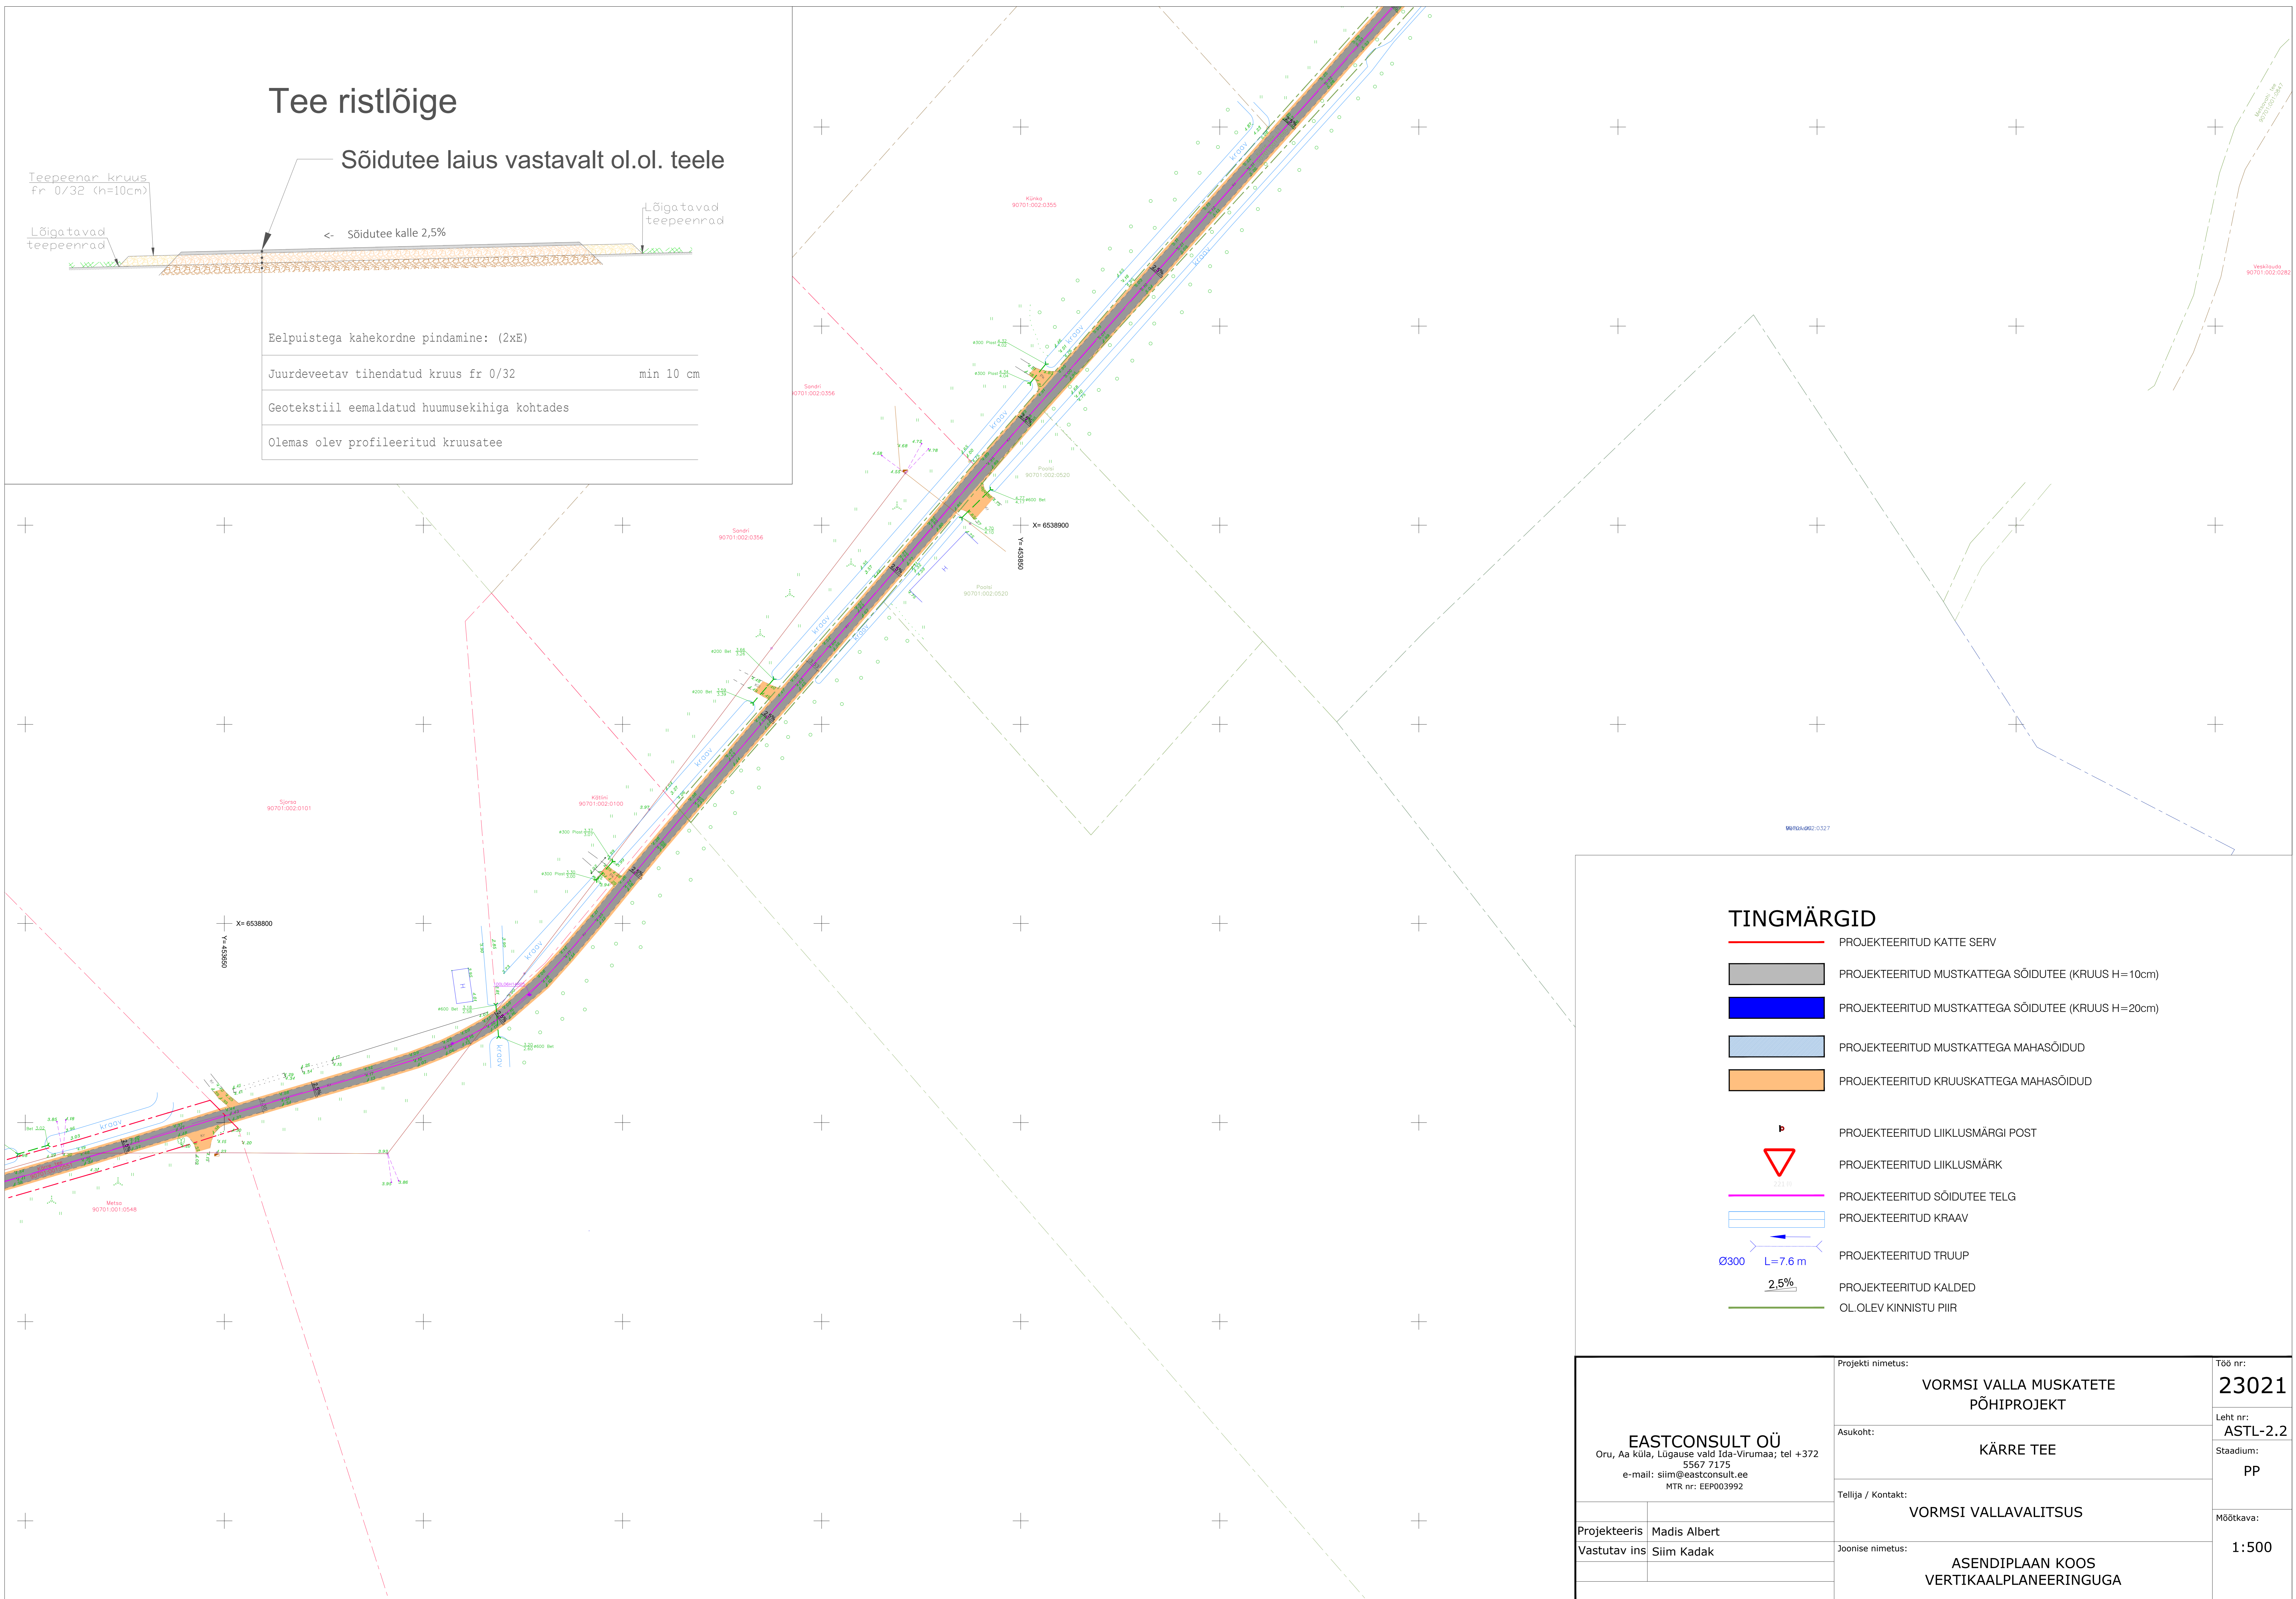


Eelpuistega kahekordne pindamine: (2xE)









 
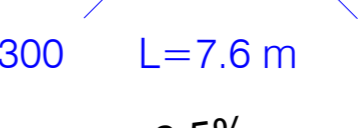
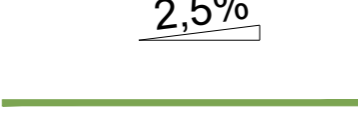

Juurdeveetav tihendatud kruus fr 0/32 min 10 cm

Geotekstiil eemaldatud huumusekihiga kohtades

Olemas olev profileeritud kruusatee



## TINGMÄRGID

-  PROJEKTEERITUD KATTE SERV
-  PROJEKTEERITUD MUSTKATTEGA SÕIDUTEE (KRUUS H=10cm)
-  PROJEKTEERITUD MUSTKATTEGA SÕIDUTEE (KRUUS H=20cm)
-  PROJEKTEERITUD MUSTKATTEGA MAHASÕIDUD
-  PROJEKTEERITUD KRUUSKATTEGA MAHASÕIDUD
-  PROJEKTEERITUD LIIKLUSMÄRGI POST
-  PROJEKTEERITUD LIIKLUSMÄRK
-  PROJEKTEERITUD SÕIDUTEE TELG
-  PROJEKTEERITUD KRAAV
-  PROJEKTEERITUD TRUUP
-  PROJEKTEERITUD KALDED
-  OL.OLEV KINNISTU PIIR

<p><b>EASTCONSULT OÜ</b> Oru, Aa küla, Lügause vald Ida-Virumaa; tel +372 5567 7175 e-mail: siim@eastconsult.ee MTR nr: EEP003992</p>	Projekti nimetus:	VORMSI VALLA MUSKATETE PÕHIPROJEKT	Töö nr:	23021	
	Asukoht:	KÄRRE TEE	Leht nr:	ASTL-2.2	
	Tellija / Kontakt:	VORMSI VALLAVALITSUS	Stadium:	PP	
	Projekteeris:	Madis Albert	Joonise nimetus:	ASENDIPLAAN KOOS VERTIKAALPLANEERINGUGA	Mõõtkava:
Vastutav ins:	Siim Kadak				