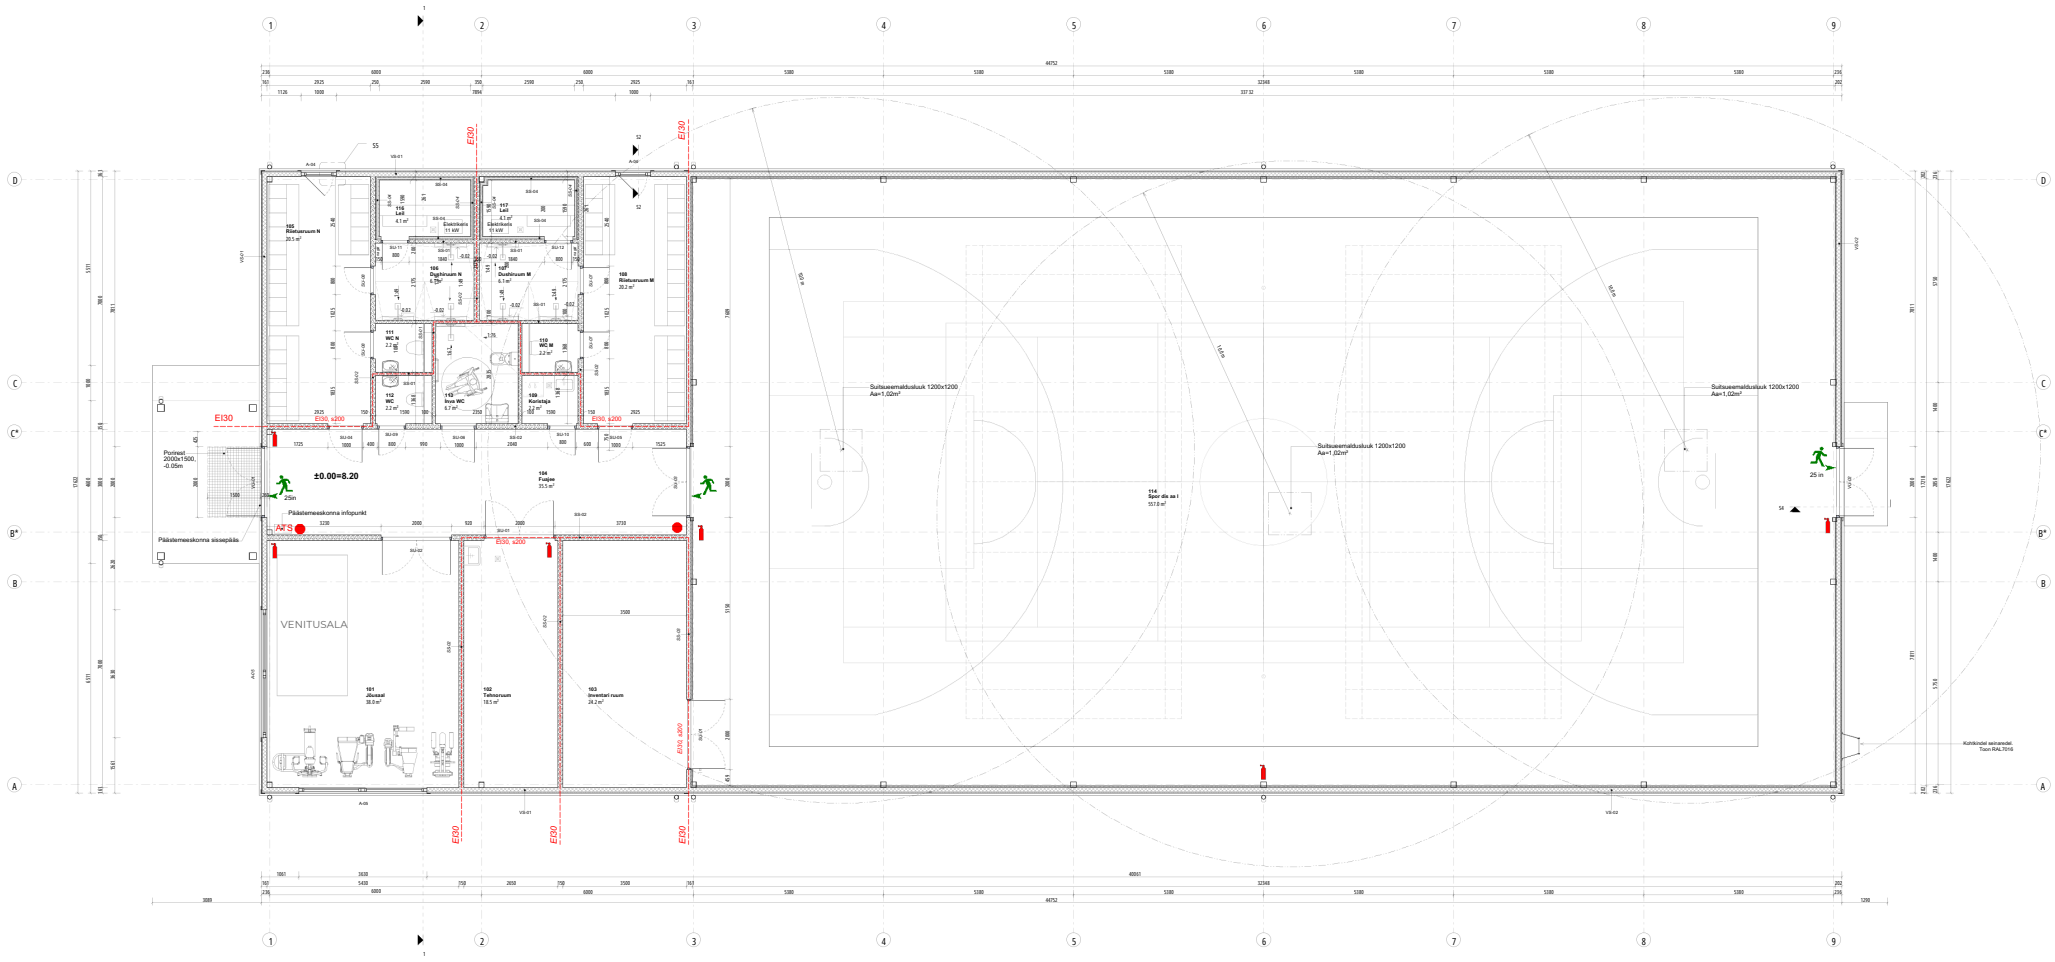
EI30
EI30, s200
±0.00=8.20
Pääsemeeskonna infopunkt
Pääsemeeskonna sissepääs
ATS
VENITUSALA
101 Jõusaal 38.0 m²
102 Tehnoruum 18.5 m²
103 Inventari ruum 24.2 m²
104 Fuajee 33.5 m²
105 Riietusruum N 20.5 m²
106 Dushruum N 6.1 m²
107 Dushruum M 6.1 m²
108 Riietusruum M 20.2 m²
109 Kontsöga 6.7 m²
110 WC M 2.2 m²
111 WC N 2.2 m²
112 WC 2.2 m²
113 Inva WC 4.7 m²
114 Spor dia aa l 557.0 m²
Suitsueemaldusluuk 1200x1200 Aa=1,02m²
25 m
EI20

ATS